

Адрес: Российская Федерация, 618419, Пермский край, г. Березники, ул. Гагарина, дом 8а.  
Телефон: (3424) 292-400, факс: (3424) 292-401, e-mail: [b-gp@bk.ru](mailto:b-gp@bk.ru), <http://b-gp.ru>,  
ИНН: 5911011038, КПП: 591101001, ОГРН: 1025901714354, дата внесения записи 31.12.2002

Проект межевания территориальной зоны П  
(производственная зона), ограниченной  
ул. Березниковской, промплощадкой Яйвинской ГРЭС и  
территорией железнодорожного транспорта  
в пгт. Яйва г. Александровска Пермского края

ДОКУМЕНТАЦИЯ ПО ПЛАНИРОВКЕ ТЕРРИТОРИИ

Проект межевания территории  
Основная часть

1183-23-М.ОЧ

Том 1

Директор



Трофимов Д.М.

Гл. инженер



Ярыгина Т.Ю.

## Содержание тома

Обозначение	Наименование	Примечание
	Титульный лист	
1183-23-М.ОЧ.С 1,2	Содержание тома	
1183-23-М.СДПТ 1	Состав документации по планировке территории	
1183-23-М.ИД 1,2	Исходно-разрешительная документация	
	Текстовая часть	
1183-23-М.ОЧ.Т лист 1	Общие положения	
1183-23-М.ОЧ.Т лист 2	1. Перечень и сведения о площади образуемых земельных участков, в том числе возможные способы их образования	
1183-23-М.ОЧ.Т лист 4	2. Перечень и сведения о площади образуемых земельных участков, которые будут отнесены к территориям общего пользования или имуществу общего пользования, в том числе в отношении которых предполагаются резервирование и (или) изъятие для государственных или муниципальных нужд	
1183-23-М.ОЧ.Т лист 5	3. Вид разрешенного использования образуемых земельных участков в соответствии с проектом планировки территории	
1183-23-М.ОЧ.Т лист 6	4. Целевое назначение лесов, вид (виды) разрешенного использования лесного участка, количественные и качественные характеристики лесного участка, сведения о нахождении лесного участка в границах особо защитных участков лесов (в случае, если подготовка проекта	

<b>1183-23-М.ОЧ.С</b>					
Изм	Кол	Лист	№ док	Подпись	Дата
					05.23
Разработал		Котельникова			
Гл. инженер		Ярыгина			05.23
Н. контроль		Ярыгина			05.23
<b>Содержание тома</b>					
Стадия		Лист	Листов		
ДПТ		1	2		
БЕРЕЗНИКИ ГРАЖДАНПРОЕКТ ОБЩЕСТВО С ОГРАНИЧЕННОЙ ОТВЕТСТВЕННОСТЬЮ					

		межевания территории осуществляется в целях определения местоположения границ образуемых и (или) изменяемых лесных участков)	
1183-23-М.ОЧ.Т	лист 6	5. Сведения о границах территории, в отношении которой утвержден проект межевания, содержащие перечень координат характерных точек этих границ в системе координат, используемой для ведения Единого государственного реестра недвижимости	
		Чертежи межевания территории	
1183-23-М.ОЧ	1	Схема расположения образуемого земельного участка. М 1:2000	
1183-23-М.ОЧ	2	Чертеж межевания территории. Земельный участок ЗУ1. М 1:1000	

						<b>1183-23-М.ОЧ.С</b>	<i>Лист</i>
							2
<i>Изм</i>	<i>Кол</i>	<i>Лист</i>	<i>Недок</i>	<i>Подпись</i>	<i>Дата</i>		

## Состав документации по планировке территории

№ тома	Обозначение	Наименование	Прим.
Проект межевания территории			
1	1183-23-М.ОЧ	Основная часть	
2	1183-23-М.МО	Материалы по обоснованию	

<b>1183-23-М.СДПТ</b>					
Изм	Кол	Лист	№ док	Подпись	Дата
Разработал		Котельникова			05.23
Гл. инженер		Ярыгина			05.23
Н. контроль		Ярыгина			05.23
<b>Состав документации по планировке территории</b>					
			Стадия	Лист	Листов
			ДПТ	1	1
БЕРЕЗНИКИ ГРАЖДАНПРОЕКТ ОБЩЕСТВО С ОГРАНИЧЕННОЙ ОТВЕТСТВЕННОСТЬЮ					

## Исходно-разрешительная документация

Основание для разработки документации по планировке территории (проекта межевания территории):

- заявка заказчика (в соответствии с п. «а» ч. 4 «Особенностей подготовки, согласования, утверждения, продления сроков действия документации по планировке территории, градостроительных планов земельных участков, выдачи разрешений на строительство объектов капитального строительства, разрешений на ввод в эксплуатацию», утвержденных постановлением Правительства РФ от 02.04.2022 № 575 в целях подготовки документации по планировке территории и внесения изменений в такую документацию, принятие решения о подготовке документации по планировке территории и решения о подготовке изменений в документацию по планировке территории (если принятие такого решения предусмотрено соответствующими нормативными правовыми актами РФ, законами субъектов РФ, нормативными правовыми актами органов местного самоуправления) не требуется).

Исходные данные и условия для подготовки документации по планировке территории (проекта межевания территории):

- документы, подтверждающие право на использование земельных участков;
- ситуационный план территории;
- кадастровый план территории (КПТ) квартала 59:02:0903065.

Базовая градостроительная документация:

- Генеральный план Александровского муниципального округа Пермского края, утвержденный решением думы Александровского муниципального округа № 314 от 25.08.2022;
- Правила землепользования и застройки Александровского муниципального округа, утвержденные постановлением администрации Александровского муниципального округа № 1245 от 25.10.2022;
- публичная кадастровая карта Росреестра;
- Единый информационный ресурс о земле и недвижимости (ЕИР) Пермского края.

						<b>1183-23-М.ИД</b>			
Изм	Кол	Лист	№ док	Подпись	Дата	<b>Исходно-разрешительная документация</b>	Стадия	Лист	Листов
Разработал		Котельникова			05.23		ДПТ	1	2
Гл. инженер		Ярыгина			05.23		БЕРЕЗНИКИ ГРАЖДАНПРОЕКТ ОБЩЕСТВО С ОГРАНИЧЕННОЙ ОТВЕТСТВЕННОСТЬЮ		
Н. контроль		Ярыгина			05.23				

Нормативная правовая и методическая база:

- Градостроительный кодекс РФ (действующая редакция);
- Земельный кодекс РФ (действующая редакция);
- Жилищный кодекс РФ (действующая редакция);
- Федеральный закон № 384-ФЗ от 30.12.2009 г. «Технический регламент о безопасности зданий и сооружений» (действующая редакция);
- Федеральный закон № 123-ФЗ от 22.07.2008 г. (действующая редакция) «Технический регламент о требованиях пожарной безопасности»;
- Федеральный закон № 7-ФЗ от 10.01.2002 г. (действующая редакция) «Об охране окружающей среды»;
- Федеральный закон № 52-ФЗ от 30.03.1999 г. (действующая редакция) «О санитарно-эпидемиологическом благополучии населения»;
- Закон Пермского края от 14.09.2011 г. № 805-ПК «О градостроительной деятельности в Пермском крае»;
- СанПиН 2.2.1/2.1.1.1200-03 «Санитарно-защитные зоны и санитарная классификация предприятий, сооружений и иных объектов» (действующая редакция);
- СП 42.13330.2016 «Градостроительство. Планировка и застройка городских и сельских поселений»;

						<b>1183-23-М.ИД</b>	<i>Лист</i>
<i>Изм</i>	<i>Кол</i>	<i>Лист</i>	<i>Недок</i>	<i>Подпись</i>	<i>Дата</i>		2

# Текстовая часть

## Общие положения

Проектная документация по планировке территории (проект межевания территории) разработана на основании заявки заказчика. Постановления администрации Александровского муниципального округа Пермского края о подготовке проекта межевания территории не требуется (п. «а» ч. 4 «Особенности подготовки, согласования, утверждения, продления сроков действия документации по планировке территории, градостроительных планов земельных участков, выдачи разрешений на строительство объектов капитального строительства, разрешений на ввод в эксплуатацию», утвержденные постановлением Правительства РФ от 02.04.2022 № 575).

Проект межевания территории выполняется в связи с перераспределением земельного участка с кадастровым номером 59:02:0903065:133 (почтовый адрес: Пермский край, г. Александровск, пгт. Яйва, ул. Березниковская, 12).

В соответствии с п. 1 ст. 43 Градостроительного кодекса РФ, подготовка проекта межевания территории осуществляется применительно к территориальной зоне П (производственная зона), определенной Правилами землепользования и застройки Александровского муниципального округа. Территория, в отношении которой ведется разработка проекта межевания территории (в рамках территориальной зоны П), расположена между ул. Березниковской (граница кадастрового квартала 59:02:0903065), границей участка линейного объекта (газопровода Яйвинской ГРЭС), границей участка промплощадки Яйвинской ГРЭС, границами участков железнодорожного транспорта.

Проектом межевания территории выполнено:

- определение местоположения земельного участка ЗУ1, образуемого при перераспределении земельного участка с кадастровым номером 59:02:0903065:133.

Установление, изменение, отмена красных линий данным проектом межевания территории не предусматривается.

Земельный участок ЗУ1, образуемый при перераспределении земельного участка с кадастровым номером 59:02:0903065:133, расположен в территориальной зоне П (производственная зона) на землях населенных пунктов (земли г. Александровска).

Перераспределение земельного участка 59:02:0903065:133 выполнено в связи с увеличением его площади за счет земельного участка, права собственности на который не разграничены.

						<b>1183-23-М.ОЧ.Т</b>			
Изм	Кол	Лист	№ док	Подпись	Дата	<b>Текстовая часть</b>	Стадия	Лист	Листов
Разработал		Котельникова			05.23		ДПТ	1	7
Гл. инженер		Ярыгина			05.23		БЕРЕЗНИКИ ГРАЖДАНПРОЕКТ ОБЩЕСТВО С ОГРАНИЧЕННОЙ ОТВЕТСТВЕННОСТЬЮ		
Н. контроль		Ярыгина			05.23				

Оставшаяся не размежеванная часть территории не подлежит межеванию данным проектом межевания территории, так как на этой территории отсутствуют объекты капитального строительства, и строительство новых не планируется, и эта территория предназначена для благоустройства.

Проект межевания территории состоит из основной части, которая подлежит утверждению, и материалов по обоснованию этого проекта.

Основная часть проекта внесения изменений в проект межевания территории включает в себя текстовую часть и чертежи межевания территории.

В соответствии с п.п. 2, 4 постановления Правительства РФ от 31.03.2017 № 402 «Об утверждении правил выполнения инженерных изысканий, необходимых для подготовки документации по планировке территории» определен состав инженерных изысканий:

- 1) Инженерно-геодезические изыскания. Не разрабатывались в связи с отсутствием необходимости ИГДИ для перераспределения земельного участка территориальной зоны П (производственная зона). В качестве справочных материалов использовались материалы ЕИР Пермского края.
- 2) Инженерно-геологические изыскания. Не разрабатывались в связи с отсутствием необходимости ИГИ для перераспределения земельного участка территориальной зоны П (производственная зона).
- 3) Инженерно-экологические изыскания. Не разрабатывались в связи с отсутствием необходимости ИЭИ для перераспределения земельного участка территориальной зоны П (производственная зона).
- 4) Инженерно-гидрометеорологические изыскания. Не разрабатывались в связи с отсутствием необходимости. Водные объекты в границах территории, в отношении которой ведется разработка проекта межевания, отсутствуют.

Определение местоположения границ образуемого проектом межевания территории земельного участка осуществлялось в соответствии с градостроительными регламентами и нормами отвода земельных участков, установленными ПЗЗ Александровского муниципального округа для территориальной зоны П (производственная зона).

**1. Перечень и сведения о площади образуемых земельных участков, в том числе возможные способы их образования.**

Перечень земельных участков

<i>Участок</i>	<i>Площадь, кв.м</i>	<i>Зона</i>
Перераспределяемый участок 59:02:0903065:133	6516	П (производственная зона)

						<b>1183-23-М.ОЧ.Т</b>	Лист
Изм	Кол	Лист	Недок	Подпись	Дата		2

Земельный участок, образуемый при перераспределении земельного участка с кадастровым номером 59:02:0903065:133		
Участок ЗУ1	8018	П (производственная зона)

Перечень координат характерных точек в системе координат, используемой для ведения Единого государственного реестра недвижимости (система координат МСК-59)

<i>Обозначение (номер) характерной точки</i>	X	Y
Перераспределяемый участок с кадастровым номером 59:02:0903065:133, площадь участка – 6516 кв.м		
№	X	Y
1	665615,46	2289677,46
2	665622,31	2289700,65
3	665614,64	2289713,40
4	665580,93	2289723,88
5	665584,66	2289737,15
6	665567,31	2289739,90
7	665567,21	2289739,43
8	665562,88	2289740,58
9	665563,29	2289741,97
10	665562,28	2289742,14
11	665565,75	2289754,89
12	665518,78	2289767,09
13	665510,60	2289770,17
14	665506,02	2289747,13
15	665498,89	2289746,14
16	665497,68	2289741,76
17	665488,53	2289709,04
Земельный участок ЗУ1, образуемый при перераспределении земельного участка с кадастровым номером 59:02:0903065:133, площадь участка – 8018 кв.м		
№	X	Y
н1	665612,63	2289666,05

1	665615,46	2289677,46
2	665622,31	2289700,65
3	665614,64	2289713,40
4	665580,93	2289723,88
5	665584,66	2289737,15
6	665567,31	2289739,90
7	665567,21	2289739,43
8	665562,88	2289740,58
9	665563,29	2289741,97
10	665562,28	2289742,14
11	665565,75	2289754,89
12	665518,78	2289767,09
13	665510,60	2289770,17
14	665506,02	2289747,13
15	665498,89	2289746,14
16	665497,68	2289741,76
17	665488,53	2289709,04
н2	665485,62	2289697,37
н3	665494,75	2289695,09
н4	665495,60	2289698,51
н5	665507,01	2289696,83
н6	665506,19	2289692,42

Сервитут, налагаемый на образуемый земельный участок ЗУ1  
(в границах ЗОУИТ 59:02-6.113 Охранная зона ВЛ 6 кВ от П/С 35/6 кВ Яйва  
Ф.3), площадь сервитута – 210 кв.м

№	X	Y
н1	665612,63	2289666,05
1	665615,46	2289677,46
2	665622,31	2289700,65
1с	665620,93	2289702,92
2с	665603,29	2289668,37

**2. Перечень и сведения о площади образуемых земельных участков, которые будут отнесены к территориям общего пользования или имуществу общего пользования, в том числе в отношении которых предполагаются резервирование и (или) изъятие для государственных или муниципальных нужд**

Земельные участки, которые будут отнесены к территориям общего пользования или имуществу общего пользования, данным проектом межевания территории не определены.

**3. Вид разрешенного использования образуемых земельных участков в соответствии с проектом планировки территории.**

Проект планировки территории не утвержден.

Виды (в соответствии с п. 2 ст. 7 ЗК РФ) разрешенного использования образуемого земельного участка определены в соответствии с ПЗЗ Александровского муниципального округа Пермского края.

<b>Участок</b>	<b>Код классификатора (числовое обозначение) и вид разрешенного использования земельного участка</b>	<b>Описание вида разрешенного использования земельного участка</b>
Земельный участок, образуемый при перераспределении земельного участка с кадастровым номером 59:02:0903065:133		
Участок ЗУ1	2.7.1 Хранение автотранспорта (основной вид разрешенного использования земельного участка для зоны П)	- размещение отдельно стоящих и пристроенных гаражей, в том числе подземных, предназначенных для хранения автотранспорта, в том числе с разделением на машино-места
	6.6 Строительная промышленность (основной вид разрешенного использования земельного участка для зоны П)	- размещение объектов капитального строительства, предназначенных для производства: строительных материалов (кирпичей, пиломатериалов, цемента, крепежных материалов), бытового и строительного газового и сантехнического оборудования, лифтов и подъемников, столярной продукции, сборных домов или их частей и тому подобной продукции

**4. Целевое назначение лесов, вид (виды) разрешенного использования лесного участка, количественные и качественные характеристики лесного участка, сведения о нахождении лесного участка в границах особо защитных участков лесов (в случае, если подготовка проекта межевания территории осуществляется в целях определения местоположения границ образуемых и (или) изменяемых лесных участков).**

Проектом межевания территории определение местоположения границ образуемых и (или) изменяемых лесных участков не предусмотрено.

**5. Сведения о границах территории, в отношении которой утвержден проект межевания, содержащие перечень координат характерных точек этих границ в системе координат, используемой для ведения Единого государственного реестра недвижимости.**

Перечень координат характерных точек границ в системе координат, используемой для ведения Единого государственного реестра недвижимости (система координат МСК-59)

<b>Обозначение (номер) характерной точки</b>	<b>X</b>	<b>Y</b>
Границы территории, в отношении которой разрабатывается проект межевания территории, подлежащий утверждению, площадь - 17204 кв.м		
1г	665672.61	2289648.10
2г	665676.38	2289662.63
3г	665615.46	2289677.46
4г	665622.31	2289700.62
5г	665614.64	2289713.40
6г	665580.93	2289723.88
7г	665584.66	2289737.15
8г	665567.31	2289739.90
9г	665567.21	2289739.43
10г	665562.88	2289740.58
11г	665563.29	2289741.97
12г	665562.28	2289742.14
13г	665565.75	2289754.89


14Г	665518.78	2289767.09
15Г	665510.60	2289770.17
16Г	665515.85	2289802.59
17Г	665518.52	2289815.66
18Г	665521.45	2289821.92
19Г	665518.54	2289819.66
20Г	665517.50	2289813.04
21Г	665512.88	2289814.08
22Г	665507.21	2289786.36
23Г	665500.68	2289754.40
24Г	665483.43	2289758.15
25Г	665476.57	2289759.38
26Г	665409.78	2289777.49
27Г	665410.08	2289778.94
28Г	665412.17	2289787.30
29Г	665398.50	2289791.63
30Г	665384.89	2289795.26
31Г	665384.56	2289793.89
32Г	665377.86	2289795.55
33Г	665373.85	2289796.55
34Г	665373.71	2289795.44
35Г	665375.51	2289767.31
36Г	665382.01	2289750.73
37Г	665387.52	2289734.49
38Г	665391.72	2289719.90
39Г	665392.61	2289717.42
40Г	665404.61	2289714.52
41Г	665494.03	2289692.18
42Г	665495.60	2289698.51
43Г	665507.01	2289696.82
44Г	665505.64	2289689.47

Изм	Кол	Лист	Недок	Подпись	Дата

1183-23-М.ОЧ.Т

Лист

7

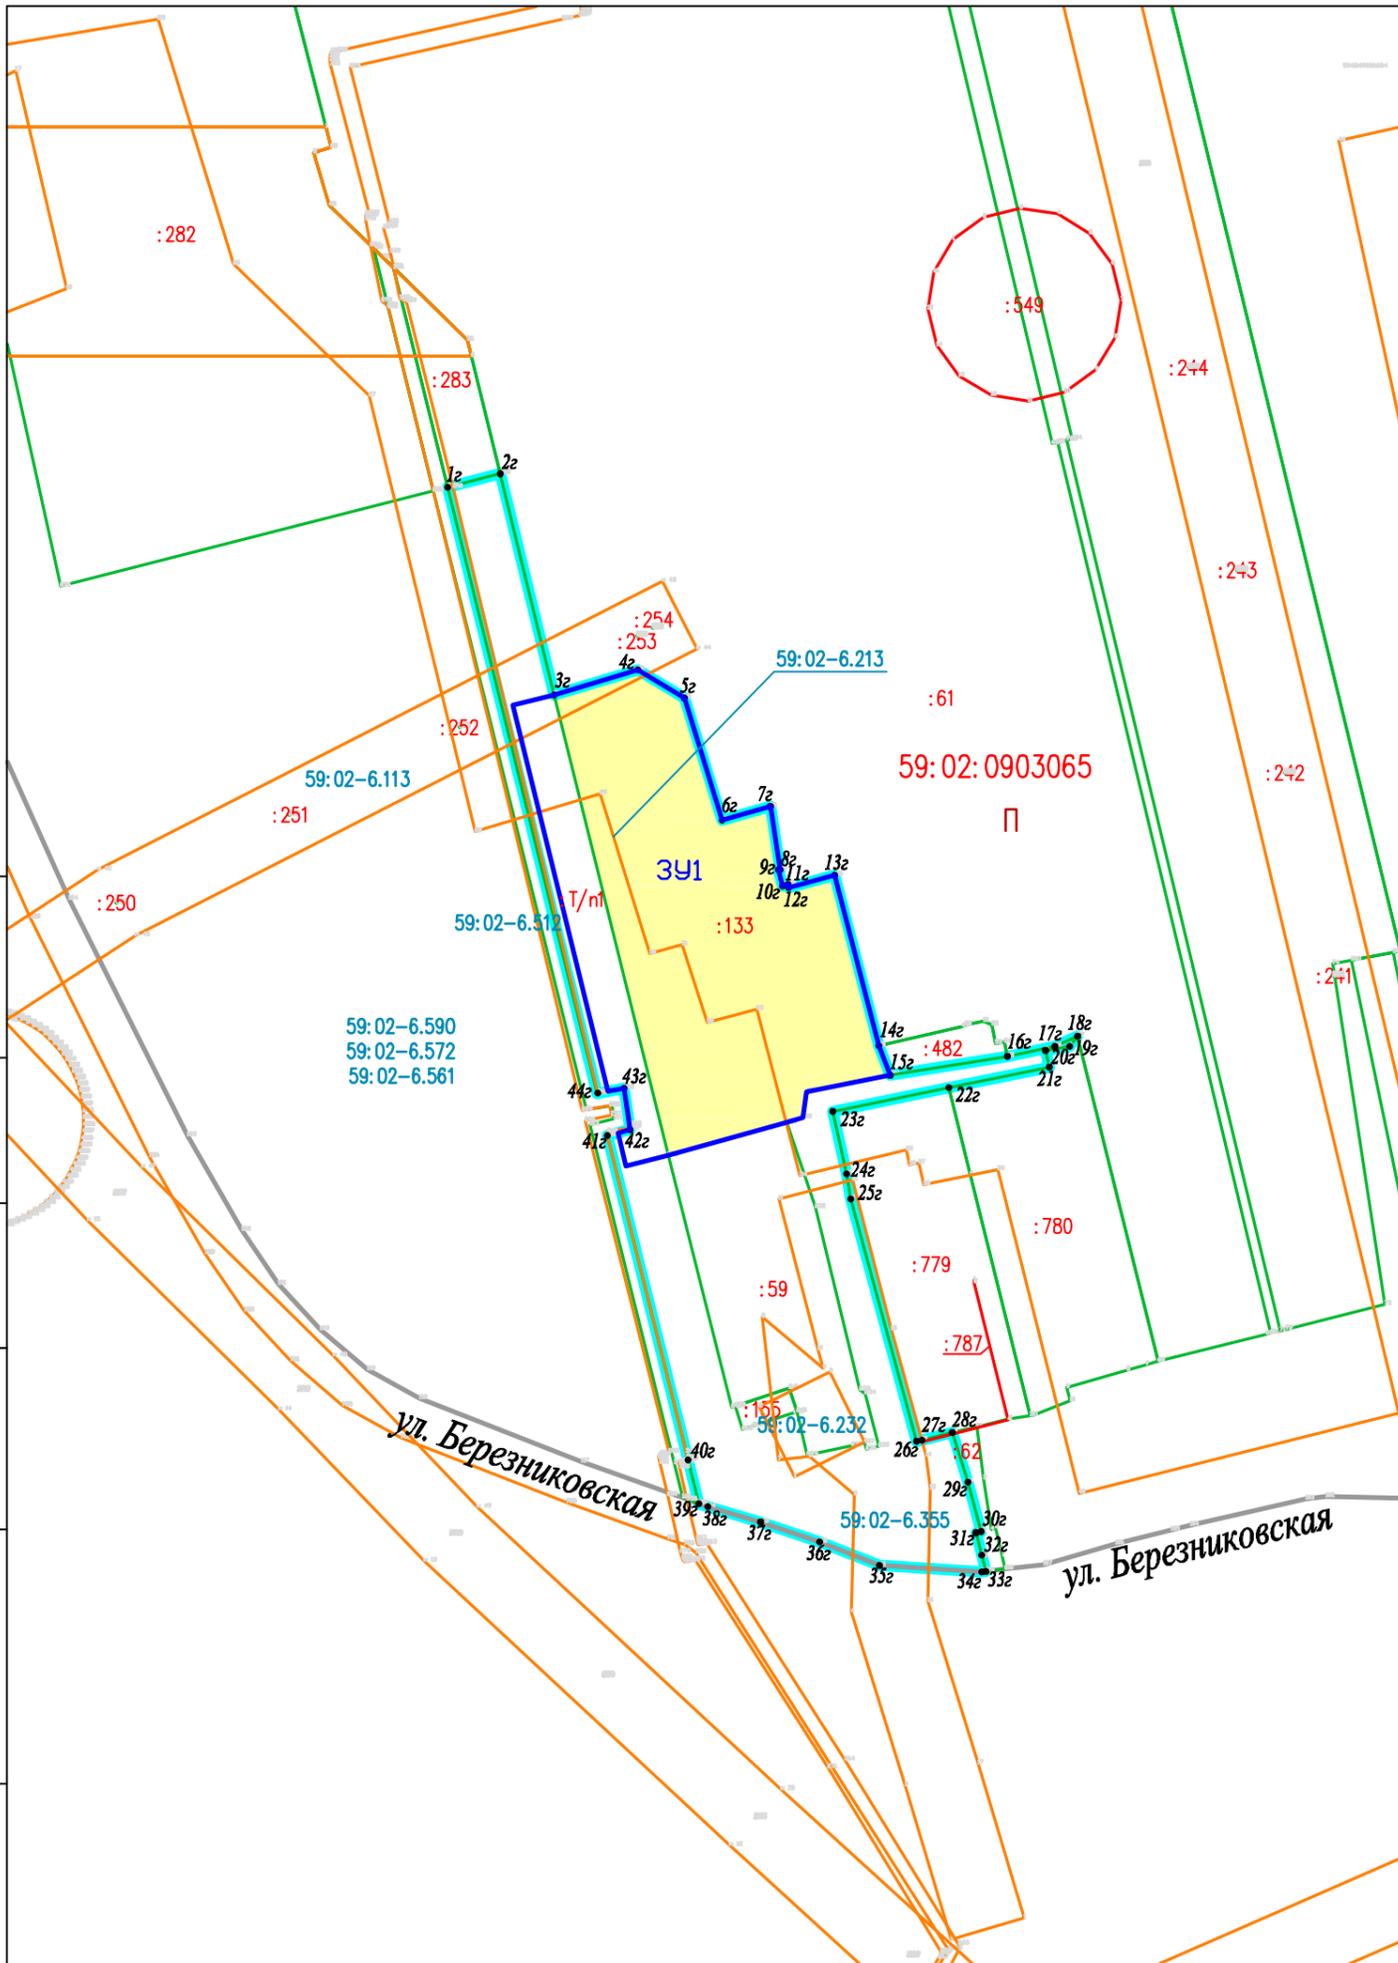


### Условные обозначения

- границы кадастрового квартала 59:02:0903065
  - границы земельных участков, имеющих регистрацию в государственном земельном кадастре
  - границы охранных зон инженерных коммуникаций, имеющих регистрацию в государственном земельном кадастре
  - граница территории, в отношении которой разрабатывается проект межевания территории, с обозначением характерной точки
  - 59:02:0906065 – номер кадастрового квартала
  - :133 – кадастровый номер
  - 59:03–6.671 – реестровый номер охранной зоны
  - здания и сооружения, имеющие регистрацию в государственном кадастре
  - П – территориальная зона П (производственная зона) – территория, в отношении которой разрабатывается проект межевания территории, полностью расположена в зоне П
  - перераспределяемый земельный участок с кадастровым номером 59:02:0903065:133
  - границы образуемого земельного участка ЗУ1
- Зоны с особыми условиями использования территории
- Санитарно-защитные зоны предприятий, сооружений и иных объектов.
- Зоны защиты населения
- 59:02–6.590 Санитарно-защитная зона филиала "Яйвинская ГРЭС" ПАО "Юнипро" (территория, в отношении которой разрабатывается проект межевания территории, полностью находится в данной зоне)
- Зоны санитарной охраны источников водоснабжения и водопроводов питьевого назначения
- Зоны охраны природных объектов
- 59:02–6.572 Зоны санитарной охраны скважин NN 6383(2), 931(6), 6380(5), 6381(3), 931(1) (территория, в отношении которой разрабатывается проект межевания территории, полностью находится в данной зоне)
  - 59:02–6.561 Зоны санитарной охраны скважин NN 6383(2), 931(6), 6380(5), 6381(3), 931(1) (территория, в отношении которой разрабатывается проект межевания территории, полностью находится в данной зоне)
- Охранные зоны инженерных коммуникаций.
- Зоны охраны искусственных объектов
- 59:02–6.512 Охранная зона газопровода "Внеплощадочный газопровод высокого давления"
  - 59:02–6.113 Охранная зона ВЛ 6 кВ от П/С 35/6 кВ Яйва Ф.3 высокого давления
  - 59:02–6.232 Охранная зона КТП–653 (24)
  - 59:02–6.355 Охранная зона ВЛ 6 кВ отпайка к КТП–653 (24)
- Иные зоны с особыми условиями использования территории
- 59:02–6.213 Охранная зона объекта недвижимости средней категории опасности – промышленной площадки Яйвинской ГРЭС Открытого акционерного общества "Э.ОН Россия" в Александровском муниципальном районе

Согласовано				
Взам. инв. N				
Подп. и дата				
Инв. N подл.				

<b>1183-23-М.ОЧ</b>					
Проект межевания территориальной зоны П (производственная зона), ограниченной ул. Березниковской, промплощадкой Яйвинской ГРЭС и территорией железнодорожного транспорта в пгт. Яйва г. Александровска Пермского края					
Изм.	Кол.уч.	Лист	Ндок	Подпись	Дата
Разработал		Котельникова			05.23
Гл. инженер		Ярыгина			05.23
Н. контроль		Ярыгина			05.23
Схема расположения образуемого земельного участка М 1:2000			Стация	Лист	Листов
			ДПТ	1	2
БЕРЕЗНИКИ ГРАЖДАНПРОЕКТ общество с ограниченной ответственностью					

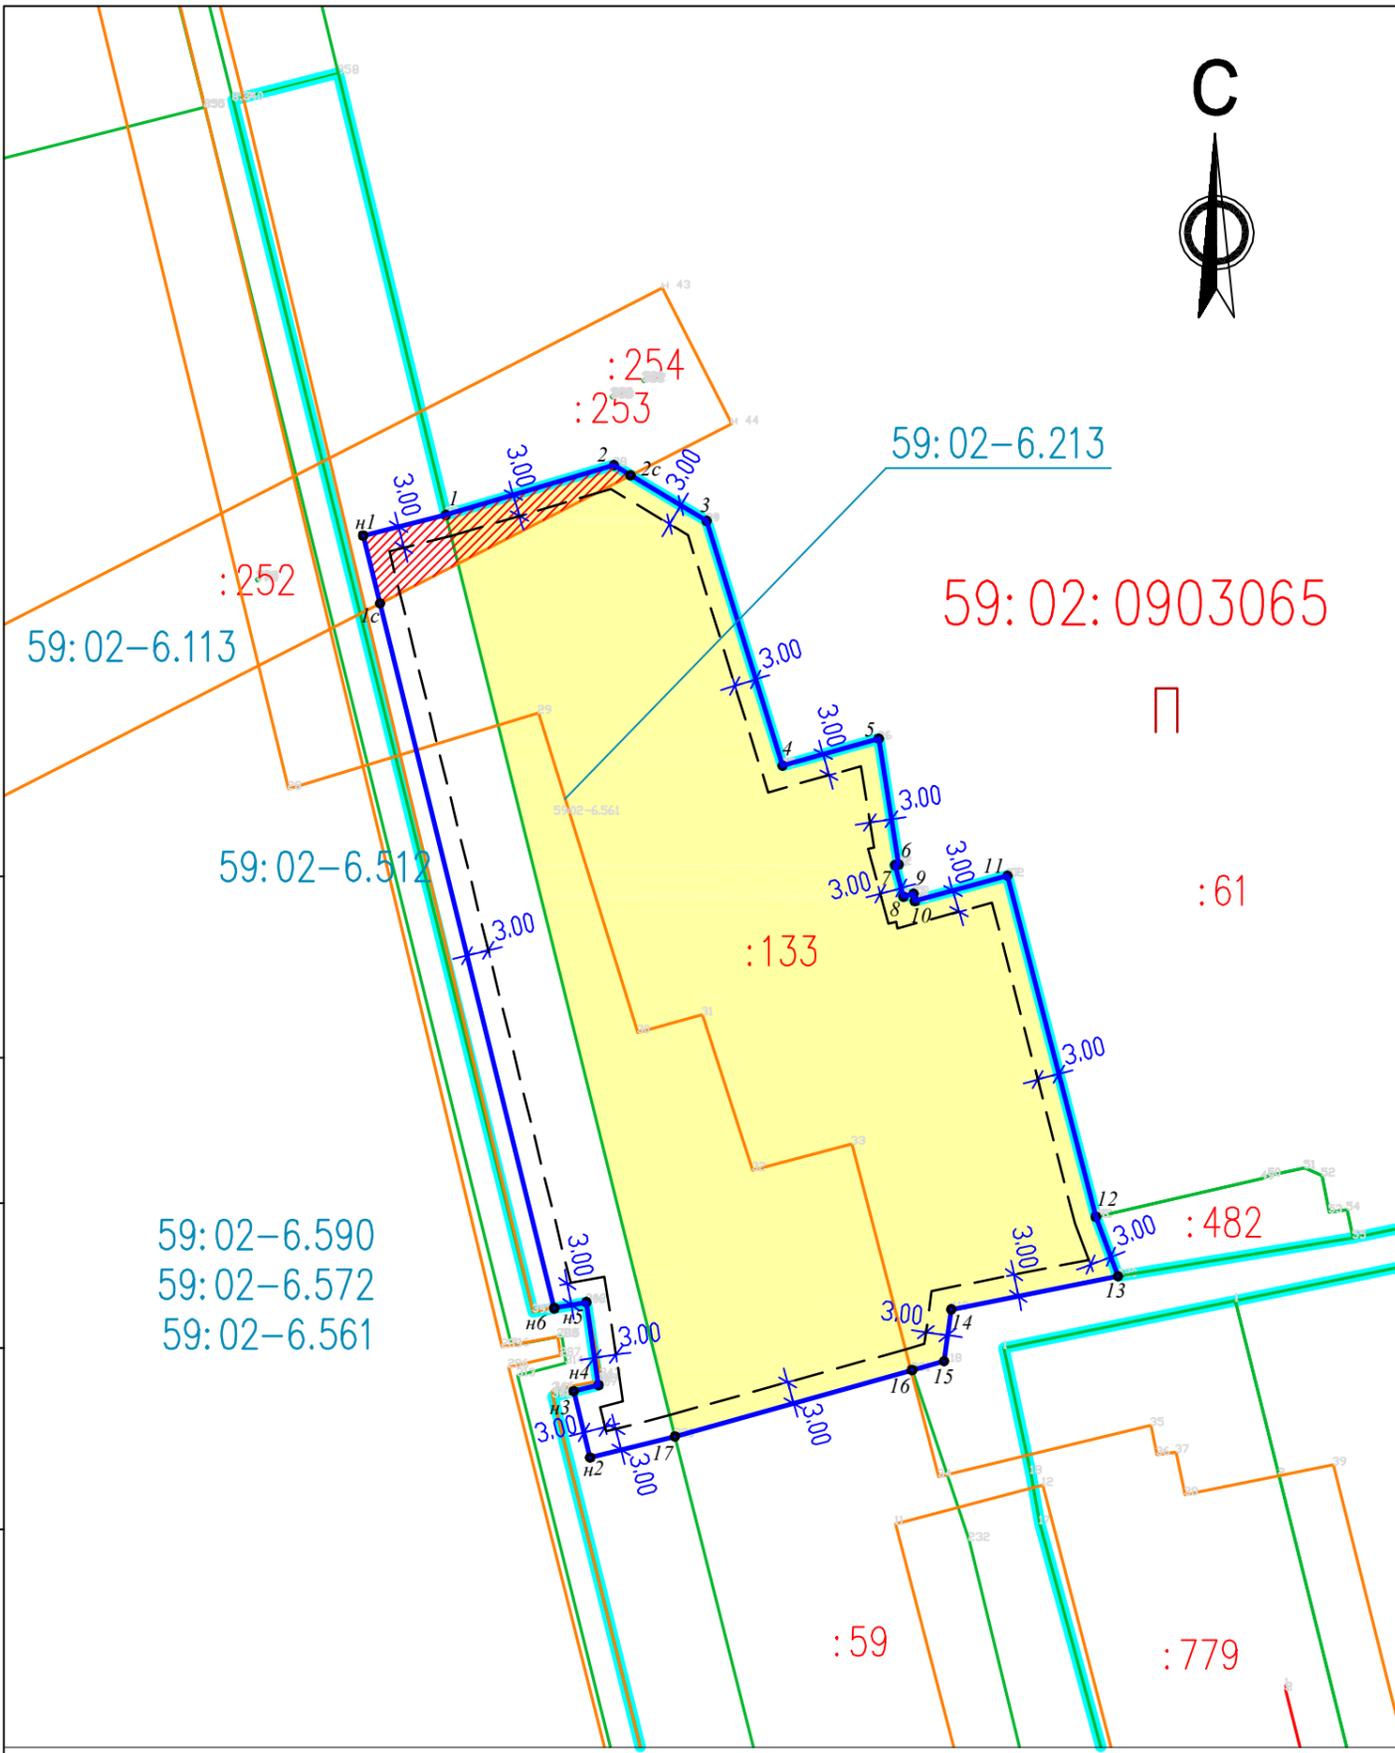

### Условные обозначения

- — границы земельных участков, имеющих регистрацию в государственном земельном кадастре
  - — границы охранных зон инженерных коммуникаций, имеющих регистрацию в государственном земельном кадастре
  - — граница территории, в отношении которой разрабатывается проект межевания территории
  - 59:02:0906065 — номер кадастрового квартала
  - :133 — кадастровый номер
  - 59:03-6.671 — реестровый номер охранной зоны
  - здания и сооружения, имеющие регистрацию в государственном кадастре
  - П — территориальная зона П (производственная зона) — территория, в отношении которой разрабатывается проект межевания территории, полностью расположена в зоне П
  - перераспределяемый земельный участок с кадастровым номером 59:02:0903065:133
  - 3 — границы земельного участка ЗУ1 с обозначением характерной точки
  - границы места допустимого размещения зданий, строений, сооружений (в связи с удаленностью образуемого земельного участка ЗУ1 от красных линий линии отступа от красных линий в целях определения мест допустимого размещения зданий, строений, сооружений в границах земельного участка ЗУ1 отсутствуют)
  - сервитут, налагаемый на образуемый земельный участок ЗУ1 в границах зоны с особыми условиями использования территории — 59:02-6.113
- Зоны с особыми условиями использования территории
- Санитарно-защитные зоны предприятий, сооружений и иных объектов.
- Зоны защиты населения
- 59:02-6.590 Санитарно-защитная зона филиала "Яйвинская ГРЭС" ПАО "Юнипро" (территория, в отношении которой разрабатывается проект межевания территории, полностью находится в данной зоне)
- Зоны санитарной охраны источников водоснабжения и водопроводов питьевого назначения
- Зоны охраны природных объектов
- 59:02-6.572 Зоны санитарной охраны скважин NN 6383(2), 931(6), 6380(5), 6381(3), 931(1) (территория, в отношении которой разрабатывается проект межевания территории, полностью находится в данной зоне)
  - 59:02-6.561 Зоны санитарной охраны скважин NN 6383(2), 931(6), 6380(5), 6381(3), 931(1) (территория, в отношении которой разрабатывается проект межевания территории, полностью находится в данной зоне)
- Охранные зоны инженерных коммуникаций.
- Зоны охраны искусственных объектов
- 59:02-6.512 Охранная зона газопровода "Внеплощадочный газопровод высокого давления"
  - 59:02-6.113 Охранная зона ВЛ 6 кВ от П/С 35/6 кВ Яйва Ф.3 высокого давления
- Иные зоны с особыми условиями использования территории
- 59:02-6.213 Охранная зона объекта недвижимости средней категории опасности — промышленной площадки Яйвинской ГРЭС Открытого акционерного общества "Э.ОН Россия" в Александровском муниципальном районе

Согласовано			
Взам. инв. N			
Подп. и дата			
Инв. N подл.			

59:02-6.590  
59:02-6.572  
59:02-6.561

Площадь образуемого земельного участка ЗУ1 — 8018 кв.м  
Площадь сервитута — 210 кв.м

<b>1183-23-М.04</b>					
Проект межевания территориальной зоны П (производственная зона), ограниченной ул. Березниковской, промплощадкой Яйвинской ГРЭС и территорией железнодорожного транспорта в пгт. Яйва г. Александровска Пермского края					
Изм.	Кол.уч.	Лист	Ндок	Подпись	Дата
Разработал		Котельникова		<i>[Signature]</i>	05.23
Гл. инженер		Ярыгина		<i>[Signature]</i>	05.23
Н. контроль		Ярыгина		<i>[Signature]</i>	05.23
			Стация	Лист	Листов
			ДПТ	2	
Чертеж межевания территории Земельный участок ЗУ1 М 1:1000			БЕРЕЗНИКИ ГРАЖДАНПРОЕКТ общество с ограниченной ответственностью		