



Государственное бюджетное учреждение
Пермского края «Центр технической
инвентаризации и кадастровой оценки
Пермского края»

**ПРОЕКТ
МЕЖЕВАНИЯ ТЕРРИТОРИИ**

кадастрового квартала 59:02:0101170

в г. Александровск

«Александровского муниципального округа»

Пермского края

Пояснительная записка

ТОМ 1

Основная часть

00/ПУ/63-0101170-2023-ПМТ

2023

Государственное бюджетное учреждение
Пермского края «Центр технической
инвентаризации и кадастровой оценки
Пермского края»

**ПРОЕКТ
МЕЖЕВАНИЯ ТЕРРИТОРИИ**

кадастрового квартала 59:02:0101170

в г. Александровск

«Александровского муниципального округа»

Пермского края

**Пояснительная записка
ТОМ 1
Основная часть**

00/ПУ/63-0101170-2023-ПМТ

Руководитель проекта

Гивчак Е.В.

Руководитель работ

Кобелева В.В.



2023

Содержание

| Раздел | Наименование | Стр. |
|------------|--|--------|
| | Проект межевания. Пояснительная записка. Том 1. Основная часть | |
| 1 | Описание проектных решений | 4 |
| 2 | Экспликация изменяемых и образуемых земельных участков | 7 |
| 3 | Каталог координат границ уточняемых и образуемых земельных участков | - |
| 5 | Каталог координат красных линий | - |
| | Чертеж изменяемых и образуемых земельных участков этап I. М 1:1000 | Лист 1 |
| | Чертеж границ образуемых земельных участков этап II. М 1:1000 | Лист 1 |
| | Проект межевания. Пояснительная записка. Том 2. Материалы по обоснованию | |
| 1 | Общие данные | 4 |
| 2 | Цель выполнения работы | 6 |
| 3 | Анализ современного использования территории | 7 |
| 3.1 | Местоположение и фактическое использование проектируемой территории | 7 |
| 3.2 | Анализ градостроительной документации | 9 |
| 3.3 | Зоны с особыми условиями использования территории. | 25 |
| 4 | Основные технико-экономические показатели проекта межевания | 30 |
| | Приложения | 31 |
| | Экспликация земельных участков фактического землепользования | 32 |
| | Чертеж фактического использования и границ зон с особыми условиями использования территории М 1:1000 | Лист 1 |

ОСНОВНАЯ ЧАСТЬ

1 ОПИСАНИЕ ПРОЕКТНЫХ РЕШЕНИЙ

Проект межевания разрабатывается с целью установления границ земельных участков, на которых расположены объекты капитального строительства, определения местоположения границ образуемых и уточняемых земельных участков, установления красных линий для застроенных территорий.

В едином государственном реестре недвижимости (далее - ЕГРН) содержатся сведения о ранее учтенных земельных участках, расположенных в границах проектирования (кадастрового квартала 59:02:0101170), для жилой застройки, для многоквартирной застройки, для размещения гаражей. Проектные решения по уточнению местоположения границ, исправлению реестровых ошибок, формированию земельных участков выполнены по объектам искусственного происхождения (заборам, границам построек).

При производстве рекогносцировочных работ непосредственно на местах был обследован пункт ГССН: дифференциальной станции (Березники) на его фактическую пригодность для выполнения работ и возможность выполнения спутниковых наблюдений. В результате проведения работ было установлено, что пункт находится в рабочем состоянии.

Акт передачи (приемки) материалов и данных в состав федерального фонда пространственных данных №23/2017 от 28.10.2017. Система координат МСК-59, система высот балтийская 1977 г.

В связи с тем, что проектные работы выполняются на застроенной территории, изыскания, в том числе съемка подземных коммуникаций не целесообразна и не выполнялась. Кроме того, условиями контракта предусмотрено только выполнение топографической съемки, результат которой передается в виде файла в формате электронного документа в формате *.dxf.

Основой для архитектурно-планировочного решения проекта межевания является Генеральный план Александровского муниципального округа Пермского края и Правила землепользования и застройки Александровского муниципального округа Пермского края.

Проектом межевания не предлагается вносить изменения в границы территориальных зон.

К землям общего пользования относятся земли, занятые дорогами, улицами, проездами (в пределах проектных красных линий), а также площадками и участками объектов общего пользования.

Территория общего пользования отделяется от частных земель красными линиями.

Проектом предусмотрено установление границ красных линий.

Границы подтверждаются ортофотопланом масштаба 1:10 000, год создания 2008 г., на территорию г. Александровск Александровского муниципального округа

и документами технической инвентаризации. Проектные красные линии установлены с учетом существующей застройки, сформированных земельных участков. Ведомость координат поворотных точек красных линий приведена на Чертеже изменяемых и образуемых земельных участков и в таблице. Система координат МСК-59, зона 2.

В границах территории межевания находятся 24 земельных участка, в отношении которых имеются сведения в ЕГРН. В соответствии с требованиями земельного законодательства границы установлены у 11 земельных участков.

Данные по проектному использованию территории кадастрового квартала 59:02:0101170 приведены в Таблице — Экспликация изменяемых и образуемых земельных участков, графическая часть проектного использования территории отображена на чертеже изменяемых и образуемых земельных участков.

Проектные решения описаны в таблице экспликация изменяемых и образуемых границ земельных участков.

Проектом не предусматривается установление публичных сервитутов в границах проектируемой территории, с целью обеспечения доступа участков к землям общего пользования.

Современное использование территории удовлетворяет потребностям жителей квартала.

В границах проектируемой территории:

10 земельных участков оставлены без изменения (таблица 1),

31 границ земельных участков требуют уточнения, из них 23 земельных участка требуют уточнения в связи с исправлением реестровой ошибки в местоположении границ.

Таблица 1- Перечень земельных участков, оставленных без изменения

| № п/п | Кадастровый номер объекта недвижимости |
|-------|--|
| 1 | 59:02:0101170:2 |
| 2 | 59:02:0101170:19 |
| 3 | 59:02:0101170:45 |
| 4 | 59:02:0101170:53 |
| 5 | 59:02:0101170:452 |
| 6 | 59:02:0101170:453 |
| 7 | 59:02:0101170:454 |
| 8 | 59:02:0000000:5583 |
| 9 | 59:02:0000000:5409 |
| 10 | 59:02:0000000:5410 |

Предусмотрено образование 3 земельных участков в первом этапе:

Из них сформированы 3 земельных участка из земель находящихся в государственной или муниципальной собственности, с видом разрешенного использования «Земельные участки (территории) общего пользования».

Доступ (проход или проезд от земельных участков общего пользования) к образуемым земельным участкам осуществляется посредством земель общего пользования.

Проектируемые земельные участки относятся к категории земель – Земли населенных пунктов. Образование земельных участков за границами населенного пункта г. Александровск не предусмотрено.

Данные по образуемым и уточняемым земельным участкам приведены в таблице — Экспликация уточняемых и образуемых земельных участков, графическая часть отображена на Чертеже изменяемых и образуемых земельных участков, относительно объектов этапа I, II этап отображен на чертеже образуемых земельных участков этап II.

2. ЭКСПЛИКАЦИЯ УТОЧНЯЕМЫХ И ОБРАЗУЕМЫХ ЗЕМЕЛЬНЫХ УЧАСТКОВ

| № участка на чертеже | Условные номера земельных участков | Кадастровый номер земельного участка | Адрес земельного участка | Вид разрешенного использования | Площадь по документу (кв.м.) | Площадь по проекту (кв.м.) | Примечание |
|----------------------|------------------------------------|--------------------------------------|--|---|------------------------------|----------------------------|---|
| 1 | 2 | 3 | 4 | 5 | 6 | 7 | 8 |
| 1 | :1 | 59:02:0101170:1 | Пермский край, г Александровск, ул Ленина, д 2 | Для использования жилья | 2906 | 3000 | уточнить местоположение границы и площади земельного участка с кадастровым номером 59:02:0101170:1. Границы сформированы по фактическому землепользованию, частично закреплены на местности объектом искусственного происхождения (забором), учтены объекты недвижимости, находящиеся на земельном участке. Контур участка отображен на плане технического паспорта 1871-152 от 12.04.1998 г. Цифровой планово-картографический материал масштаба 1:10 000 на территорию г. Александровск, подтверждает местоположение границ земельного участка, существующих на местности пятнадцать лет и более. Декларированная площадь по сведениям ЕГРН 2906 кв.м. Площадь уточненного земельного участка составила 3000 кв.м. Увеличение площади не более 10 % площади в ЕГРН. |
| 2 | :4 | 59:02:0101170:4 | 618320, Пермский край, г Александровск, ул Ленина, д 8 | Под жилую застройку | 3285 | 4296 | уточнить местоположение границы и площади земельного участка с кадастровым номером 59:02:0101170:4. Границы сформированы по фактическому землепользованию, не закреплены на местности объектом искусственного происхождения (забором), учтены объекты недвижимости, находящиеся на земельном участке. Границы участка отображены на плане земельного участка домовладения технического паспорта инв №2105-180а от 05.10.2011 г. Цифровой планово-картографический материал масштаба 1:2000, 1:10 000 на территорию г. Александровск, подтверждает местоположение границ земельного участка, существующих на местности пятнадцать лет и более. Декларированная площадь по сведениям ЕГРН 3285 кв.м. Площадь уточненного земельного участка составила 4296 кв.м. Увеличение площади более 10 % площади в ЕГРН, но не более предельного минимального размера земельного участка для вида вид разрешенного использования Среднеэтажная жилая застройка (2.5) – 1200 кв.м. По решению согласительной комиссии вид разрешенного использования Под жилую застройку участка :4 приравнять к виду использования Среднеэтажная жилая застройка (2.5). |
| 3 | :5 | 59:02:0101170:5 | Пермский край, г Александровск, ул Ленина, д 10 | Для жилой застройки (для жилищных нужд) | 3102 | 3328 | уточнить местоположение границы и площади земельного участка с кадастровым номером 59:02:0101170:5. Границы сформированы по фактическому землепользованию, не закреплены на местности объектом искусственного происхождения (забором), учтены объекты недвижимости, находящиеся на земельном участке. Границы участка отображены на плане земельного участка домовладения технического паспорта инв №2141-178 от 13.11.1992 г. Цифровой планово-картографический материал масштаба 1:2000, 1:10 000 на территорию г. Александровск, подтверждает местоположение границ земельного участка, существующих на местности пятнадцать лет и более. Декларированная площадь по сведениям ЕГРН 3102 кв.м. Площадь уточненного земельного участка составила 3328 кв.м. Увеличение площади не более 10 % площади в ЕГРН. |

| | | | | | | | |
|---|-----|------------------|---|---|----------------|------|--|
| 4 | :7 | 59:02:0101170:7 | 618320, Пермский край, г Александровск, ул Ленина, д 14 | Для эксплуатации 5-ти этажного многоквартирного жилого дома | 2638 +/- 12.69 | 2638 | Исправить реестровую ошибку в местоположении границ земельного участка с кадастровым номером 59:02:0101170:7, путем внесения уточненных координат в ЕГРН. Границы земельного участка, сведения о которых содержатся в ЕГРН не соответствуют фактическим границами земельного участка. Выявлен факт пересечения здания, для которого этот участок образован. Ортофотоплан масштаба 1:2 000, 1: 10 000 на территорию г. Александровск, подтверждает местоположение границ земельного участка, существующих на местности пятнадцать лет и более. Площадь по ЕГРН составляет 2638 кв. м. Уточненная площадь соответствует 2638 кв.м. |
| 5 | :8 | 59:02:0101170:8 | Пермский край, г Александровск, ул Ленина, д 16 | для размещения административного здания | 2077 | 2077 | Исправить реестровую ошибку в местоположении границ земельного участка с кадастровым номером 59:02:0101170:8, граница участка не совпадает с границей нежилого здания. Площадь по ЕГРН 2077, проектная площадь 2077 кв.м. |
| 6 | :9 | 59:02:0101170:9 | Пермский край, г Александровск, ул Ленина, д 18 | Жилая застройка | 3837 | 3837 | Исправить реестровую ошибку в местоположении границ земельного участка с кадастровым номером 59:02:0101170:9, путем внесения уточненных координат в ЕГРН. Границы земельного участка, сведения о которых содержатся в ЕГРН не соответствуют фактическим границами земельного участка. Выявлен факт слета земельного участка, захват проезжей части с улицы Красина, несоответствие схеме из тех. паспорта, пересечение палисадников, которые по тех паспорту должны быть в участке. Границы участка отображены на плане земельного участка домовладения из технического паспорта №1873-153 от 22.10.1992 г Ортофотоплан масштаба 1: 10 000 на территорию г. Александровск, подтверждает местоположение границ земельного участка, существующих на местности пятнадцать лет и более. Площадь по ЕГРН составляет 3837 кв. м. Уточненная площадь соответствует 3837 кв.м. |
| 7 | :10 | 59:02:0101170:10 | Пермский край, г Александровск, ул Кирова, д 17 | Для строительства магазина "Автозапчасти" | 1142 | 1142 | Исправить реестровую ошибку в местоположении границ земельного участка с кадастровым номером 59:02:0101170:10, путем внесения уточненных координат в ЕГРН. Границы земельного участка, сведения о которых содержатся в ЕГРН не соответствуют фактическим границами земельного участка. Выявлен факт пересечения гаражного бокса на участке. Ортофотоплан масштаба 1: 10 000 на территорию г. Александровск, подтверждает местоположение границ земельного участка, существующих на местности пятнадцать лет и более. Площадь по ЕГРН составляет 1142 кв. м. Уточненная площадь соответствует 1142 кв.м. |
| 8 | :11 | 59:02:0101170:11 | Пермский край, г Александровск, ул Кирова, д 15А | Под строительство жилого дома | 4742 +/- 14.99 | 4742 | Исправить реестровую ошибку в местоположении границ земельного участка с кадастровым номером 59:02:0101170:11, путем внесения уточненных координат в ЕГРН. Границы земельного участка, сведения о которых содержатся в ЕГРН не соответствуют фактическим границами земельного участка. Выявлен факт пересечения середины проезжей части улицы Красина, исключена территория парковки у дома. Ортофотоплан масштаба 1: 10 000 на территорию г. Александровск, подтверждает местоположение границ земельного участка, существующих на местности пятнадцать лет и более. Площадь по ЕГРН составляет 4742 кв. м. Уточненная площадь соответствует 4742 кв.м. |
| 9 | :12 | 59:02:0101170:12 | 618320, Пермский край, г Александровск, ул Кирова, д 13 | Для эксплуатации здания детского сада | 4623 +/- 14.01 | 4623 | Исправить реестровую ошибку в местоположении границ земельного участка с кадастровым номером 59:02:0101170:12, граница участка не совпадает с кирпичным капитальным забором. Площадь по ЕГРН 4623, проектная площадь 4623 кв.м. |

| | | | | | | | |
|----|-----|------------------|---|-------------------------------|-------------|------|--|
| 10 | :13 | 59:02:0101170:13 | Пермский край, г Александровск, ул Кирова, д 11 | Под объект торговли (магазин) | 1048 | 1048 | Исправить реестровую ошибку в местоположении границ земельного участка с кадастровым номером 59:02:0101170:13, путем внесения уточненных координат в ЕГРН. Границы земельного участка, сведения о которых содержатся в ЕГРН не соответствуют фактическим границами земельного участка. Выявлен факт пересечения входной группы здания. Границы уточнены по ограждению между земельными участками. Границы участка отображены на плане земельного участка домовладения из технического паспорта 2178-182 от 12.09.2003 г. Ортофотоплан масштаба 1: 10 000 на территорию г. Александровск, подтверждает местоположение границ земельного участка, существующих на местности пятнадцать лет и более. Площадь по ЕГРН составляет 1048 кв. м. Уточненная площадь соответствует 1048 кв.м. |
| 11 | :14 | 59:02:0101170:14 | Пермский край, г Александровск, ул Кирова, д 9 | Для учебных целей | 6064 | 6018 | Исправить реестровую ошибку в местоположении границ земельного участка с кадастровым номером 59:02:0101170:14, путем внесения уточненных координат в ЕГРН. Границы земельного участка, сведения о которых содержатся в ЕГРН не соответствуют фактическим границами земельного участка. Выявлен факт смещения земельного участка. Границы уточнены по ограждению между земельными участками. Ортофотоплан масштаба 1:2 000, 1: 10 000 на территорию г. Александровск, подтверждает местоположение границ земельного участка, существующих на местности пятнадцать лет и более. Площадь по ЕГРН составляет 6064 кв. м. Уточненная площадь соответствует 6018 кв.м. Уменьшение не более 10 % от площади в ЕГРН. |
| 12 | :15 | 59:02:0101170:15 | Пермский край, Александровский Муниципальный округ, Город Александровск, Улица Ленина, Земельный участок ба | Под тепловой пункт | 216 +/-5.48 | 216 | Исправить реестровую ошибку в местоположении границ земельного участка с кадастровым номером 59:02:0101170:15, путем внесения уточненных координат в ЕГРН. Границы земельного участка, сведения о которых содержатся в ЕГРН не соответствуют фактическим границами земельного участка. Выявлен факт пересечения основного сооружения. Ортофотоплан масштаба 1: 10 000 на территорию г. Александровск, подтверждает местоположение границ земельного участка, существующих на местности пятнадцать лет и более. Площадь по ЕГРН составляет 216 кв. м. Уточненная площадь соответствует 216 кв.м. |
| 13 | :16 | 59:02:0101170:16 | 618320, Пермский край, г Александровск, ул Ленина, д 12 | Под жилую застройку | 3395 | 3734 | уточнить местоположение границы и площади земельного участка с кадастровым номером 59:02:0101170:16. Границы сформированы по фактическому землепользованию, не закреплены на местности объектом искусственного происхождения (забором), учтены объекты недвижимости, находящиеся на земельном участке. Контур участка отображен на плане технического паспорта 2143-178 от 26.09.1981 г. Цифровой планово-картографический материал масштаба 1:2000 и 1:10 000 на территорию г. Александровск, подтверждает местоположение границ земельного участка, существующих на местности пятнадцать лет и более. Декларированная площадь по сведениям ЕГРН 3395 кв.м. Площадь уточненного земельного участка составила 3734 кв.м. Увеличение площади не более 10 % площади в ЕГРН. |
| 14 | :18 | 59:02:0101170:18 | 618320, Пермский край, г Александровск, ул Кирова, д 5 | Под жилую застройку | 3127 | 3439 | уточнить местоположение границы и площади земельного участка с кадастровым номером 59:02:0101170:18. Границы сформированы по фактическому землепользованию, не закреплены на местности объектом искусственного происхождения (забором), учтены объекты недвижимости, находящиеся на земельном участке. Контур участка отображен на плане технического паспорта 2115-176 от 20.12.1980 г. Цифровой планово-картографический материал масштаба 1:2000 и 1:10 000 на территорию г. Александровск, подтверждает местоположение границ земельного участка, существующих на местности пятнадцать лет и более. Декларированная площадь по сведениям ЕГРН 3127 кв.м. Площадь уточненного земельного участка составила 3439 кв.м. Увеличение площади не более 10 % площади в ЕГРН. |

| | | | | | | | |
|----|-----|------------------|--|-------------------------------------|------|------|---|
| 15 | :23 | 59:02:0101170:23 | 618320, Пермский край, г Александровск, ул Кирова, д 7 | Под жилую застройку | 3766 | 3983 | уточнить местоположение границы и площади земельного участка с кадастровым номером 59:02:0101170:23. Границы сформированы по фактическому землепользованию, не закреплены на местности объектом искусственного происхождения (забором), учтены объекты недвижимости, находящиеся на земельном участке. Контур участка отображен на плане технического паспорта 2148-178 от 26.04.1976 г. Цифровой планово-картографический материал масштаба 1:2000 и 1:10 000 на территорию г. Александровск, подтверждает местоположение границ земельного участка, существующих на местности пятнадцать лет и более. Декларированная площадь по сведениям ЕГРН 3766 кв.м. Площадь уточненного земельного участка составила 3983 кв.м. Увеличение площади не более 10 % площади в ЕГРН. |
| 16 | :24 | 59:02:0101170:24 | 618320, Пермский край, г Александровск, ул Чапаева, д 2 | Для жилой застройки | 2515 | 2289 | уточнить местоположение границы и площади земельного участка с кадастровым номером 59:02:0101170:24. Границы сформированы по фактическому землепользованию, частично закреплены на местности объектом искусственного происхождения (забором), учтены объекты недвижимости, находящиеся на земельном участке. Цифровой планово-картографический материал масштаба 1:10 000 на территорию г. Александровск, подтверждает местоположение границ земельного участка, существующих на местности пятнадцать лет и более. Декларированная площадь по сведениям ЕГРН 2515 кв.м. Площадь уточненного земельного участка составила 2289 кв.м. Уменьшение площади не более 10 % площади в ЕГРН. |
| 17 | :21 | 59:02:0101170:21 | Пермский край, г Александровск, ул Войкова, д 22 | жилой дом | 2201 | 2018 | Исправить реестровую ошибку по решению участников согласительной комиссии, участок захватил дорогу общего пользования, обслуживание которой осуществляется административным органом. Площадь по ЕГРН 2201 кв.м., уточненная площадь 2018 кв.м. Уменьшение площади в пределах 10 % от площади в ЕГРН. |
| 18 | :20 | 59:02:0101170:20 | 618320, Пермский край, г Александровск, ул Войкова, д 20 | Для эксплуатации имеющихся строений | 8415 | 8415 | Исправить реестровую ошибку по решению участников согласительной комиссии, участок захватил дорогу общего пользования, обслуживание которой осуществляется административным органом. Площадь по ЕГРН 8415 кв.м., уточненная площадь 8415 кв.м. |
| 19 | :32 | 59:02:0101170:32 | 618320, Пермский край, г Александровск, ул Ленина, д 2 | Встроенное в жилой дом помещение | 88 | 90 | уточнить местоположение границы и площади земельного участка с кадастровым номером 59:02:0101170:32. Границы сформированы по фактическому землепользованию, частично закреплены на местности объектом искусственного происхождения (забором), учтены объекты недвижимости, находящиеся на земельном участке. Цифровой планово-картографический материал масштаба 1:10 000 на территорию г. Александровск, подтверждает местоположение границ земельного участка, существующих на местности пятнадцать лет и более. Декларированная площадь по сведениям ЕГРН 88 кв.м. Площадь уточненного земельного участка составила 90 кв.м. Увеличение площади не более 10 % площади в ЕГРН. |

| | | | | | | | |
|----|------|------------------|--|--|--------|-----|---|
| 20 | :46 | 59:02:0101170:46 | Пермский край, г. Александровск, в районе ул. Войкова, 22а | Под трансформаторную подстанцию № 22 | 96 | 98 | Исправить реестровую ошибку в местоположении границ земельного участка с кадастровым номером 59:02:0101170:46, путем внесения уточненных координат в ЕГРН. Границы земельного участка, сведения о которых содержатся в ЕГРН не соответствуют фактическим границами земельного участка. Выявлен факт смещения земельного участка, пересечения основного здания. Ортофотоплан масштаба , 1: 10 000 на территорию г. Александровск, подтверждает местоположение границ земельного участка, существующих на местности пятнадцать лет и более. Площадь по ЕГРН составляет 96 кв. м. Уточненная площадь соответствует 98 кв.м. Увеличение не более 10 % от площади в ЕГРН. |
| 21 | :51 | 59:02:0101170:51 | 618320, Пермский край, г Александровск, ул. Ленина-Жданова | Под складские помещения | 224 | 224 | Исправить реестровую ошибку в местоположении границ земельного участка с кадастровым номером 59:02:0101170:51, путем внесения уточненных координат в ЕГРН. Границы земельного участка, сведения о которых содержатся в ЕГРН не соответствуют фактическим границами земельного участка. Выявлен факт пересечения основного сооружения. Ортофотоплан масштаба 1: 10 000 на территорию г. Александровск, подтверждает местоположение границ земельного участка, существующих на местности пятнадцать лет и более. Площадь по ЕГРН составляет 224 кв. м. Уточненная площадь соответствует 224 кв.м. |
| 22 | :52 | 59:02:0101170:52 | 618320, Пермский край, г Александровск, ул Ленина, д 10 | Для эксплуатации 1-этажного блочного здания магазина | 195 | 195 | Исправить реестровую ошибку в местоположении границ земельного участка с кадастровым номером 59:02:0101170:52, путем внесения уточненных координат в ЕГРН. Границы земельного участка, сведения о которых содержатся в ЕГРН не соответствуют фактическим границами земельного участка. Выявлен факт пересечения нежилого здания магазина. Границы уточнены по ограждению между земельными участками. Ортофотоплан масштаба 1:2 000, 1: 10 000 на территорию г. Александровск, подтверждает местоположение границ земельного участка, существующих на местности пятнадцать лет и более. Площадь по ЕГРН составляет 195 кв. м. Уточненная площадь соответствует 195 кв.м. |
| 23 | :ЗУЗ | - | Российская Федерация, Пермский край, Александровский муниципальный округ, г. Александровск, ул. Кирова | Земельные участки (территории) общего пользования (12.0) | - | 907 | Образовать земельный участок из земель находящихся в государственной или муниципальной собственности, в зоне ж2, с видом разрешенного использования Земельные участки (территории) общего пользования (12.0), под детскую площадку. Требования к размерам земельных участков для данного вида не установлены. |
| 24 | :55 | 59:02:0101170:55 | край Пермский, г. Александровск, ул. Кирова, в районе дома № 17 | Для строительства гаражного блока на 9 боксов | 279 | 279 | Исправить реестровую ошибку в местоположении границ земельного участка с кадастровым номером 59:02:0101170:55, реестровая ошибка обусловлена тем, что гаражные бокса расположены южнее на 3 метра. |
| 25 | :56 | 59:02:0101170:56 | Пермский край, г. Александровск, ул. Ленина, 10а | для эксплуатации нежилого здания торговли | 66 +/- | 65 | Исправить реестровую ошибку в местоположении границ земельного участка с кадастровым номером 59:02:0101170:56, путем внесения уточненных координат в ЕГРН. Границы земельного участка, сведения о которых содержатся в ЕГРН не соответствуют фактическим границами земельного участка. Выявлен факт пересечения сооружения, для которого этот участок образован. Ортофотоплан масштаба 1:2 000, 1: 10 000 на территорию г. Александровск, подтверждает местоположение границ земельного участка, существующих на местности пятнадцать лет и более. Площадь по ЕГРН составляет 66 кв. м. Уточненная площадь соответствует 65 кв.м. |

| | | | | | | | |
|----|------|-------------------|--|--|----------------|------|---|
| 26 | :72 | 59:02:0101170:72 | 618320, Пермский край, г Александровск, ул Ленина, д 14 | для эксплуатации нежилого помещения - магазина | 1960 +/- 10.46 | 1960 | Исправить реестровую ошибку в местоположении границ земельного участка с кадастровым номером 59:02:0101170:72, путем внесения уточненных координат в ЕГРН. Границы земельного участка, сведения о которых содержатся в ЕГРН не соответствуют фактическим границами земельного участка. Выявлен факт пересечения здания, для которого этот участок образован. Ортофотоплан масштаба 1:2 000, 1: 10 000 на территорию г. Александровск, подтверждает местоположение границ земельного участка, существующих на местности пятнадцать лет и более. Площадь по ЕГРН составляет 1960 кв. м. Уточненная площадь соответствует 1960 кв.м. |
| 27 | :73 | 59:02:0101170:73 | 618320, Пермский край, г Александровск, ул Ленина, д 14 | для эксплуатации временного сооружения - торгового павильона | 45 +/-1.4 | 48 | Исправить реестровую ошибку в местоположении границ земельного участка с кадастровым номером 59:02:0101170:73, путем внесения уточненных координат в ЕГРН. Границы земельного участка, сведения о которых содержатся в ЕГРН не соответствуют фактическим границами земельного участка. Выявлен факт пересечения сооружения, для которого этот участок образован. Ортофотоплан масштаба 1:2 000, 1: 10 000 на территорию г. Александровск, подтверждает местоположение границ земельного участка, существующих на местности пятнадцать лет и более. Площадь по ЕГРН составляет 45 кв. м. Уточненная площадь соответствует 48 кв.м. Увеличение не более 10 % от площади в ЕГРН. |
| 28 | :456 | 59:02:0101170:456 | Пермский край, город Александровск, ул Войкова, д 22а | под общежитие | 3748 +/-21 | 3748 | Исправить реестровую ошибку в местоположении границ земельного участка с кадастровым номером 59:02:0101170:456, путем внесения уточненных координат в ЕГРН. Границы земельного участка, сведения о которых содержатся в ЕГРН не соответствуют фактическим границами земельного участка. Выявлен факт пересечения соседнего здания. Границы участка отображены на плане земельного участка домовладения из технического паспорта 2249-152 от 22.12.1999 г. Ортофотоплан масштаба 1: 10 000 на территорию г. Александровск, подтверждает местоположение границ земельного участка, существующих на местности пятнадцать лет и более. Площадь по ЕГРН составляет 3748 кв. м. Уточненная площадь соответствует 3748 кв.м. |
| 29 | :457 | 59:02:0101170:457 | Пермский край, город Александровск, ул Войкова, д 22а | для размещения 1-этажного пристроенного здания к жилому дому | 311 +/-6 | 311 | Исправить реестровую ошибку в местоположении границ земельного участка с кадастровым номером 59:02:0101170:457, путем внесения уточненных координат в ЕГРН. Границы земельного участка, сведения о которых содержатся в ЕГРН не соответствуют фактическим границами земельного участка. Выявлен факт пересечения соседнего здания. Границы участка отображены на плане земельного участка домовладения из технического паспорта 2249-152 от 22.12.1999 г; Ортофотоплан масштаба 1: 10 000 на территорию г. Александровск, подтверждает местоположение границ земельного участка, существующих на местности пятнадцать лет и более. Площадь по ЕГРН составляет 311 кв. м. Уточненная площадь соответствует 311 кв.м. |
| 30 | :589 | 59:02:0101170:589 | Российская Федерация, Пермский край, Александровский муниципальный район, Александровское городское поселение, г.Александровск, район ул.Ленина,14 | Временные сооружения | 31 +/-2 | 31 | Исправить реестровую ошибку в местоположении границ земельного участка с кадастровым номером 59:02:0101170:589, путем внесения уточненных координат в ЕГРН. Границы земельного участка, сведения о которых содержатся в ЕГРН не соответствуют фактическим границами земельного участка. Выявлен факт пересечения сооружения, для которого этот участок образован. Ортофотоплан масштаба 1:2 000, 1: 10 000 на территорию г. Александровск, подтверждает местоположение границ земельного участка, существующих на местности пятнадцать лет и более. Площадь по ЕГРН составляет 31 кв. м. Уточненная площадь соответствует 31 кв.м. |

| | | | | | | | |
|----|------------------|-------------------|---|---|------------|------|---|
| 31 | :414 | 59:02:0101170:414 | Пермский край, город Александровск, ул Кирова, д 17а | для строительства многоквартирного жилого дома | 1363 +/-13 | 1363 | Исправить реестровую ошибку в местоположении границ земельного участка с кадастровым номером 59:02:0101170:414. Реестровая ошибка обусловлена тем, что участок пересекает окс на участке 59:02:0101170:55. |
| 32 | :ЗУ1 (УДС) | - | Российская Федерация, Пермский край, Александровский муниципальный округ, г. Александровск, ул. Красина | Земельные участки (территории) общего пользования (12.0) (Ж2) | - | 2032 | Образовать земельный участок из земель, находящихся в государственной или муниципальной собственности, в зоне Ж2, предельные размеры не установлены. Расположение участка под улично-дорожную сеть в нескольких территориальных зонах, не является основанием для невнесения сведений об участке в ЕГРН. |
| 33 | :ЗУ2 (2 этап) | - | Российская Федерация, Пермский край, Александровский муниципальный округ, г. Александровск, ул. Кирова, д 13 | Дошкольное, начальное и среднее общее образование (3.5.1) | - | 4878 | Образовать земельный участок путем перераспределения земельного участка 59:02:0101170:12 и земель находящихся в государственной или муниципальной собственности. Предельные размеры земельных участков не установлены. |
| 34 | :ЗУ4 (УДС) | - | Российская Федерация, Пермский край, Александровский муниципальный округ, г. Александровск | Земельные участки (территории) общего пользования (12.0) (Ж2) | - | 5665 | Образовать земельный участок из земель, находящихся в государственной или муниципальной собственности, в зоне Ж2, предельные размеры не установлены. Расположение участка под улично-дорожную сеть в нескольких территориальных зонах, не является основанием для невнесения сведений об участке в ЕГРН. |
| 35 | :17 | 59:02:0101170:17 | Пермский край, г Александровск, ул Кирова, д 3 | Под жилую застройку | 1815 | 2792 | Исправить реестровую ошибку в местоположении границ земельного участка 59:02:0101170:17 по решению согласительной комиссии. Дорога и площадь вокруг дома в обслуживании дома, но не включена в координаты. Площадь по ЕГРН 1815, уточненная площадь 2792, увеличение более 10 % площади в ЕГРН, но не более предельного минимального размера земельного участка в зоне Ж2 для вида Среднеэтажная застройка жилая (2.5)-1200 кв.м.. По решению участников согласительной комиссии вида участка :17 считать видом 2.5 по ПЗЗ. |

3. КАТАЛОГ КООРДИНАТ ГРАНИЦ УТОЧНЯЕМЫХ И ОБРАЗУЕМЫХ ЗЕМЕЛЬНЫХ УЧАСТКОВ

| № участка на чертеже | Условные номера земельных участков | Кадастровый номер земельного участка | №п/п | X | Y |
|----------------------|------------------------------------|--------------------------------------|------|-----------|------------|
| 1 | 2 | 3 | 4 | 5 | 6 |
| 1 | :1 | 59:02:0101170:1 | 1 | 646564.68 | 2308678.72 |
| | | | 2 | 646583.19 | 2308679.77 |
| | | | 3 | 646619.36 | 2308679.35 |
| | | | 4 | 646636.45 | 2308682.27 |
| | | | 5 | 646635.64 | 2308716.76 |
| | | | 6 | 646619.80 | 2308716.80 |
| | | | 7 | 646614.36 | 2308716.72 |
| | | | 8 | 646553.54 | 2308717.09 |
| | | | 9 | 646538.79 | 2308717.43 |
| | | | 10 | 646549.28 | 2308705.42 |
| | | | 11 | 646561.18 | 2308684.89 |
| | | | 1 | 646564.68 | 2308678.72 |
| | | | 12 | 646615.20 | 2308685.79 |
| | | | 13 | 646615.04 | 2308698.27 |
| | | | 14 | 646608.86 | 2308698.16 |
| | | | 15 | 646608.96 | 2308692.09 |
| | | | 16 | 646607.84 | 2308692.06 |
| | | | 17 | 646607.89 | 2308690.47 |
| | | | 18 | 646606.44 | 2308690.42 |
| | | | 19 | 646606.47 | 2308685.75 |
| | | | 12 | 646615.20 | 2308685.79 |
| 2 | :4 | 59:02:0101170:4 | 1 | 646625.39 | 2308815.65 |
| | | | 2 | 646625.64 | 2308821.15 |
| | | | 3 | 646625.25 | 2308831.51 |
| | | | 4 | 646624.80 | 2308865.06 |
| | | | 5 | 646537.00 | 2308864.64 |
| | | | 6 | 646537.14 | 2308831.71 |
| | | | 7 | 646539.72 | 2308816.03 |
| | | | 1 | 646625.39 | 2308815.65 |
| 3 | :5 | 59:02:0101170:5 | 1 | 646536.72 | 2308870.83 |
| | | | 2 | 646537.00 | 2308864.64 |
| | | | 3 | 646624.80 | 2308865.06 |
| | | | 4 | 646623.85 | 2308912.91 |
| | | | 5 | 646613.68 | 2308912.99 |

| | | | | | |
|---|----|-----------------|------|-----------|------------|
| | | | 6 | 646613.80 | 2308906.18 |
| | | | 7 | 646613.87 | 2308902.07 |
| | | | 8 | 646607.93 | 2308901.91 |
| | | | 9 | 646607.90 | 2308903.82 |
| | | | 10 | 646535.90 | 2308904.11 |
| | | | 1 | 646536.72 | 2308870.83 |
| | | | 11 | 646539.56 | 2308887.72 |
| | | | 12 | 646552.78 | 2308887.97 |
| | | | 13 | 646552.77 | 2308902.50 |
| | | | 14 | 646539.13 | 2308902.16 |
| | | | 15 | 646539.14 | 2308900.18 |
| | | | 11 | 646539.56 | 2308887.72 |
| 4 | :7 | 59:02:0101170:7 | 13 | 646615.45 | 2308953.85 |
| | | | н50Y | 646615.26 | 2308969.56 |
| | | | н51Y | 646615.37 | 2308972.01 |
| | | | н52Y | 646610.32 | 2308972.02 |
| | | | н53Y | 646610.31 | 2308984.30 |
| | | | н54Y | 646541.77 | 2308983.13 |
| | | | н55Y | 646531.32 | 2308983.40 |
| | | | н56Y | 646531.36 | 2308978.42 |
| | | | н57Y | 646533.36 | 2308950.08 |
| | | | н58Y | 646535.66 | 2308950.09 |
| | | | 14 | 646597.18 | 2308951.04 |
| | | | 15 | 646597.12 | 2308953.39 |
| | | | 13 | 646615.45 | 2308953.85 |
| 5 | :8 | 59:02:0101170:8 | н59Y | 646556.18 | 2309034.38 |
| | | | н60Y | 646555.68 | 2309067.41 |
| | | | н61Y | 646557.86 | 2309067.34 |
| | | | н62Y | 646558.00 | 2309072.42 |
| | | | 25 | 646605.62 | 2309073.01 |
| | | | 26 | 646606.24 | 2309030.61 |
| | | | 27 | 646595.30 | 2309030.45 |
| | | | 28 | 646595.19 | 2309035.08 |
| | | | н63Y | 646589.20 | 2309034.94 |
| | | | н64Y | 646589.26 | 2309030.43 |
| | | | н65Y | 646580.86 | 2309030.22 |
| | | | н66Y | 646580.90 | 2309028.58 |
| | | | н67Y | 646573.37 | 2309028.39 |
| | | | н68Y | 646573.33 | 2309030.04 |
| | | | н69Y | 646559.67 | 2309029.98 |
| | | | н70Y | 646559.69 | 2309034.39 |
| | | | н59Y | 646556.18 | 2309034.38 |
| | | | | | |
| | | | н71Y | 646557.41 | 2309061.16 |
| | | | н72Y | 646559.41 | 2309061.16 |

| | | | | | |
|---|-----|------------------|------|-----------|------------|
| | | | н73У | 646559.41 | 2309063.16 |
| | | | н74У | 646557.41 | 2309063.16 |
| | | | н71У | 646557.41 | 2309061.16 |
| 6 | :9 | 59:02:0101170:9 | н75У | 646531.08 | 2309009.06 |
| | | | н76У | 646535.15 | 2309010.69 |
| | | | н77У | 646534.68 | 2309022.08 |
| | | | н78У | 646534.84 | 2309027.92 |
| | | | н79У | 646534.46 | 2309036.38 |
| | | | н80У | 646534.14 | 2309042.39 |
| | | | н81У | 646533.89 | 2309053.62 |
| | | | н82У | 646533.74 | 2309059.44 |
| | | | н83У | 646533.80 | 2309064.90 |
| | | | н6У | 646533.14 | 2309067.54 |
| | | | н5У | 646532.28 | 2309068.53 |
| | | | н4У | 646526.72 | 2309068.59 |
| | | | н3У | 646488.84 | 2309068.32 |
| | | | н2У | 646488.85 | 2309068.32 |
| | | | н84У | 646489.19 | 2309050.89 |
| | | | н85У | 646499.14 | 2309051.75 |
| | | | н86У | 646499.45 | 2309047.89 |
| | | | н87У | 646497.32 | 2309039.80 |
| | | | н88У | 646489.41 | 2309039.76 |
| | | | 36 | 646490.39 | 2308990.41 |
| | | | н89У | 646489.86 | 2308977.30 |
| | | | н56У | 646531.36 | 2308978.42 |
| | | | н55У | 646531.32 | 2308983.40 |
| | | | н90У | 646531.15 | 2309006.11 |
| | | | н75У | 646531.08 | 2309009.06 |
| 7 | :10 | 59:02:0101170:10 | 44 | 646386.70 | 2309018.53 |
| | | | н15У | 646383.42 | 2309057.84 |
| | | | н14У | 646378.93 | 2309057.69 |
| | | | н13У | 646361.69 | 2309056.56 |
| | | | н12У | 646354.91 | 2309056.16 |
| | | | 45 | 646356.69 | 2309017.73 |
| | | | 44 | 646386.70 | 2309018.53 |
| 8 | :11 | 59:02:0101170:11 | н2У | 646488.85 | 2309068.32 |
| | | | н84У | 646489.19 | 2309050.89 |
| | | | н85У | 646499.14 | 2309051.75 |
| | | | н86У | 646499.45 | 2309047.89 |
| | | | н87У | 646497.32 | 2309039.80 |
| | | | н88У | 646489.41 | 2309039.76 |
| | | | н91У | 646490.39 | 2308990.41 |
| | | | н92У | 646487.28 | 2308977.24 |
| | | | н93У | 646438.12 | 2308976.28 |
| | | | н94У | 646437.78 | 2309021.04 |

| | | | | | |
|---|-----|------------------|-------|-----------|------------|
| | | | 48 | 646437.56 | 2309050.58 |
| | | | н95У | 646437.31 | 2309056.77 |
| | | | н1У | 646437.31 | 2309066.42 |
| | | | н2У | 646488.85 | 2309068.32 |
| | | | | | |
| | | | 49 | 646480.25 | 2309006.07 |
| | | | 50 | 646480.25 | 2309013.01 |
| | | | 51 | 646472.31 | 2309013.01 |
| | | | 52 | 646472.31 | 2309006.06 |
| | | | 49 | 646480.25 | 2309006.07 |
| 9 | :12 | 59:02:0101170:12 | н96У | 646507.17 | 2308972.98 |
| | | | н97У | 646501.18 | 2308972.89 |
| | | | н98У | 646495.18 | 2308972.78 |
| | | | н99У | 646489.18 | 2308972.67 |
| | | | н100У | 646483.18 | 2308972.57 |
| | | | н101У | 646477.18 | 2308972.47 |
| | | | н102У | 646471.18 | 2308972.36 |
| | | | н103У | 646465.18 | 2308972.25 |
| | | | н104У | 646462.18 | 2308972.20 |
| | | | н105У | 646462.36 | 2308969.73 |
| | | | н106У | 646462.64 | 2308965.41 |
| | | | н107У | 646463.06 | 2308959.41 |
| | | | н108У | 646463.44 | 2308953.43 |
| | | | н109У | 646463.85 | 2308947.44 |
| | | | н110У | 646464.25 | 2308941.46 |
| | | | н111У | 646464.65 | 2308935.48 |
| | | | н112У | 646465.46 | 2308923.50 |
| | | | н113У | 646466.00 | 2308916.45 |
| | | | н114У | 646466.48 | 2308910.46 |
| | | | н115У | 646466.96 | 2308904.49 |
| | | | н116У | 646467.46 | 2308898.51 |
| | | | н117У | 646467.95 | 2308892.53 |
| | | | н118У | 646511.35 | 2308896.81 |
| | | | н119У | 646511.50 | 2308888.99 |
| | | | н120У | 646517.49 | 2308889.11 |
| | | | н121У | 646519.35 | 2308889.14 |
| | | | н122У | 646522.36 | 2308889.58 |
| | | | н123У | 646522.87 | 2308890.57 |
| | | | н124У | 646523.82 | 2308892.39 |
| | | | н125У | 646524.51 | 2308895.37 |
| | | | н126У | 646524.49 | 2308896.27 |
| | | | н127У | 646524.31 | 2308902.26 |
| | | | н128У | 646524.16 | 2308908.26 |
| | | | н129У | 646523.99 | 2308914.26 |
| | | | н130У | 646523.83 | 2308920.25 |

| | | | | | |
|----|-----|------------------|-------|-----------|------------|
| | | | н131У | 646523.66 | 2308926.26 |
| | | | н132У | 646523.28 | 2308936.97 |
| | | | н133У | 646523.08 | 2308942.99 |
| | | | н134У | 646522.91 | 2308948.94 |
| | | | н135У | 646522.70 | 2308955.01 |
| | | | н136У | 646522.59 | 2308961.01 |
| | | | н137У | 646522.44 | 2308964.50 |
| | | | н138У | 646521.74 | 2308966.88 |
| | | | н139У | 646520.45 | 2308970.31 |
| | | | н140У | 646518.89 | 2308972.27 |
| | | | н141У | 646518.52 | 2308972.74 |
| | | | н142У | 646517.51 | 2308973.16 |
| | | | н143У | 646513.17 | 2308973.09 |
| | | | н96У | 646507.17 | 2308972.98 |
| 10 | :13 | 59:02:0101170:13 | н144У | 646384.13 | 2308906.95 |
| | | | 65 | 646371.34 | 2308905.83 |
| | | | н145У | 646371.66 | 2308892.68 |
| | | | н146У | 646370.47 | 2308892.54 |
| | | | н147У | 646370.59 | 2308887.23 |
| | | | н148У | 646371.94 | 2308887.16 |
| | | | н149У | 646372.14 | 2308880.05 |
| | | | н150У | 646374.84 | 2308879.58 |
| | | | н151У | 646387.76 | 2308880.06 |
| | | | н152У | 646414.64 | 2308888.03 |
| | | | н153У | 646411.96 | 2308908.40 |
| | | | н144У | 646384.13 | 2308906.95 |
| 11 | :14 | 59:02:0101170:14 | н152У | 646414.64 | 2308888.03 |
| | | | н154У | 646421.18 | 2308888.49 |
| | | | н155У | 646427.16 | 2308888.92 |
| | | | н156У | 646433.15 | 2308889.35 |
| | | | н157У | 646439.12 | 2308889.77 |
| | | | н158У | 646445.11 | 2308890.20 |
| | | | н159У | 646451.09 | 2308890.62 |
| | | | н160У | 646457.08 | 2308891.04 |
| | | | н161У | 646463.06 | 2308891.45 |
| | | | н162У | 646468.01 | 2308891.82 |
| | | | н117У | 646467.95 | 2308892.53 |
| | | | н116У | 646467.46 | 2308898.51 |
| | | | н115У | 646466.96 | 2308904.49 |
| | | | н114У | 646466.48 | 2308910.46 |
| | | | н113У | 646466.00 | 2308916.45 |
| | | | н112У | 646465.46 | 2308923.50 |
| | | | н111У | 646464.65 | 2308935.48 |
| | | | н110У | 646464.25 | 2308941.46 |
| | | | н109У | 646463.85 | 2308947.44 |

| | | | | | |
|----|-----|------------------|-------|-----------|------------|
| | | | н108У | 646463.44 | 2308953.43 |
| | | | н107У | 646463.06 | 2308959.41 |
| | | | н106У | 646462.64 | 2308965.41 |
| | | | н105У | 646462.36 | 2308969.73 |
| | | | н163У | 646461.78 | 2308969.89 |
| | | | н164У | 646459.35 | 2308970.63 |
| | | | н165У | 646455.90 | 2308970.46 |
| | | | н166У | 646449.90 | 2308970.15 |
| | | | н167У | 646443.90 | 2308969.84 |
| | | | н168У | 646437.92 | 2308969.53 |
| | | | н169У | 646431.92 | 2308969.23 |
| | | | н170У | 646425.94 | 2308968.92 |
| | | | н171У | 646419.94 | 2308968.61 |
| | | | н172У | 646413.96 | 2308968.30 |
| | | | н173У | 646407.96 | 2308968.00 |
| | | | н174У | 646401.96 | 2308967.69 |
| | | | н175У | 646395.98 | 2308967.39 |
| | | | н176У | 646389.99 | 2308967.08 |
| | | | н177У | 646383.99 | 2308966.77 |
| | | | н178У | 646379.15 | 2308966.52 |
| | | | н179У | 646379.67 | 2308960.45 |
| | | | н180У | 646380.18 | 2308954.47 |
| | | | н181У | 646380.69 | 2308948.49 |
| | | | н182У | 646381.20 | 2308942.52 |
| | | | н183У | 646381.71 | 2308936.54 |
| | | | н184У | 646382.22 | 2308930.55 |
| | | | н185У | 646382.73 | 2308924.58 |
| | | | н186У | 646383.24 | 2308918.60 |
| | | | н144У | 646384.13 | 2308906.95 |
| | | | н153У | 646411.96 | 2308908.40 |
| | | | н152У | 646414.64 | 2308888.03 |
| 12 | :15 | 59:02:0101170:15 | н187У | 646545.28 | 2308783.30 |
| | | | н188У | 646546.19 | 2308783.28 |
| | | | н189У | 646553.27 | 2308783.51 |
| | | | н190У | 646553.37 | 2308783.51 |
| | | | 74 | 646554.13 | 2308783.55 |
| | | | н191У | 646554.08 | 2308787.11 |
| | | | н192У | 646554.92 | 2308787.13 |
| | | | н193У | 646554.92 | 2308788.79 |
| | | | н194У | 646554.06 | 2308788.88 |
| | | | н195У | 646553.79 | 2308807.87 |
| | | | н196У | 646545.13 | 2308807.98 |
| | | | н187У | 646545.28 | 2308783.30 |
| 13 | :16 | 59:02:0101170:16 | 1 | 646607.90 | 2308903.82 |
| | | | 2 | 646607.75 | 2308912.92 |

| | | | | | |
|----|-----|------------------|-------|-----------|------------|
| | | | 3 | 646613.68 | 2308912.99 |
| | | | 4 | 646623.85 | 2308912.91 |
| | | | 5 | 646622.88 | 2308942.71 |
| | | | 6 | 646615.72 | 2308942.75 |
| | | | 7 | 646597.40 | 2308942.29 |
| | | | 8 | 646597.18 | 2308951.04 |
| | | | 9 | 646535.66 | 2308950.09 |
| | | | 10 | 646535.90 | 2308904.11 |
| | | | 1 | 646607.90 | 2308903.82 |
| 14 | :18 | 59:02:0101170:18 | 1 | 646475.05 | 2308781.20 |
| | | | 2 | 646474.95 | 2308838.40 |
| | | | 3 | 646414.03 | 2308837.64 |
| | | | 4 | 646415.11 | 2308781.02 |
| | | | 1 | 646475.05 | 2308781.20 |
| 15 | :23 | 59:02:0101170:23 | 1 | 646414.03 | 2308837.64 |
| | | | 2 | 646474.95 | 2308838.40 |
| | | | 3 | 646482.73 | 2308838.61 |
| | | | 4 | 646482.53 | 2308877.95 |
| | | | 5 | 646468.47 | 2308878.16 |
| | | | 6 | 646468.01 | 2308891.82 |
| | | | 7 | 646463.06 | 2308891.45 |
| | | | 8 | 646457.08 | 2308891.04 |
| | | | 9 | 646451.09 | 2308890.62 |
| | | | 10 | 646445.11 | 2308890.20 |
| | | | 11 | 646439.12 | 2308889.77 |
| | | | 12 | 646433.15 | 2308889.35 |
| | | | 13 | 646427.16 | 2308888.92 |
| | | | 14 | 646421.18 | 2308888.49 |
| | | | 15 | 646414.64 | 2308888.03 |
| | | | 16 | 646387.76 | 2308880.06 |
| | | | 17 | 646387.65 | 2308880.06 |
| | | | 18 | 646394.97 | 2308864.77 |
| | | | 19 | 646406.41 | 2308856.53 |
| | | | 20 | 646410.14 | 2308851.84 |
| | | | 21 | 646413.89 | 2308846.69 |
| | | | 1 | 646414.03 | 2308837.64 |
| 16 | :24 | 59:02:0101170:24 | н93У | 646438.12 | 2308976.28 |
| | | | н94У | 646437.78 | 2309021.04 |
| | | | н235У | 646428.62 | 2309020.98 |
| | | | н236У | 646392.51 | 2309018.87 |
| | | | н237У | 646386.70 | 2309018.53 |
| | | | 82 | 646387.41 | 2308974.32 |
| | | | н238У | 646408.46 | 2308975.10 |
| | | | н239У | 646432.13 | 2308975.18 |
| | | | н93У | 646438.12 | 2308976.28 |

| | | | | | |
|----|-----|------------------|-------|-----------|------------|
| 17 | :21 | 59:02:0101170:21 | 1 | 646483.65 | 2308675.46 |
| | | | 2 | 646544.45 | 2308677.25 |
| | | | 3 | 646561.47 | 2308678.36 |
| | | | 4 | 646545.21 | 2308705.42 |
| | | | 5 | 646481.73 | 2308704.52 |
| | | | 1 | 646483.65 | 2308675.46 |
| 18 | :20 | 59:02:0101170:20 | 1 | 646387.85 | 2308671.25 |
| | | | 2 | 646413.90 | 2308672.70 |
| | | | 3 | 646471.45 | 2308675.10 |
| | | | 4 | 646478.27 | 2308675.30 |
| | | | 5 | 646476.12 | 2308750.11 |
| | | | 6 | 646473.39 | 2308755.57 |
| | | | 7 | 646466.62 | 2308758.47 |
| | | | 8 | 646443.67 | 2308761.86 |
| | | | 9 | 646420.23 | 2308771.89 |
| | | | 10 | 646383.94 | 2308770.84 |
| | | | 1 | 646387.85 | 2308671.25 |
| 19 | :32 | 59:02:0101170:32 | н25Y | 646615.20 | 2308685.79 |
| | | | н26Y | 646615.04 | 2308698.27 |
| | | | н27Y | 646608.86 | 2308698.16 |
| | | | н28Y | 646608.96 | 2308692.09 |
| | | | н29Y | 646607.84 | 2308692.06 |
| | | | н30Y | 646607.89 | 2308690.47 |
| | | | н31Y | 646606.44 | 2308690.42 |
| | | | н32Y | 646606.47 | 2308685.75 |
| | | | н25Y | 646615.20 | 2308685.79 |
| 20 | :46 | 59:02:0101170:46 | н246Y | 646490.15 | 2308772.64 |
| | | | 83 | 646490.14 | 2308786.02 |
| | | | н247Y | 646482.83 | 2308786.08 |
| | | | н248Y | 646482.90 | 2308772.59 |
| | | | н246Y | 646490.15 | 2308772.64 |
| 21 | :51 | 59:02:0101170:51 | 87 | 646555.57 | 2308768.38 |
| | | | 88 | 646555.42 | 2308783.28 |
| | | | н249Y | 646554.13 | 2308783.55 |
| | | | н190Y | 646553.37 | 2308783.51 |
| | | | н189Y | 646553.27 | 2308783.51 |
| | | | н188Y | 646546.19 | 2308783.28 |
| | | | н187Y | 646545.28 | 2308783.30 |
| | | | 89 | 646540.67 | 2308783.38 |
| | | | 90 | 646540.32 | 2308768.48 |
| | | | 87 | 646555.57 | 2308768.38 |
| 22 | :52 | 59:02:0101170:52 | н45Y | 646539.56 | 2308887.72 |
| | | | н46Y | 646552.78 | 2308887.97 |
| | | | н47Y | 646552.77 | 2308902.50 |
| | | | н48Y | 646539.13 | 2308902.16 |

| | | | | | |
|----|------|-------------------|-------|-----------|------------|
| | | | н49У | 646539.14 | 2308900.18 |
| | | | н45У | 646539.56 | 2308887.72 |
| 23 | :3У3 | - | 1 | 646493.29 | 2308828.22 |
| | | | 2 | 646522.94 | 2308830.31 |
| | | | 3 | 646522.48 | 2308860.18 |
| | | | 4 | 646492.23 | 2308858.86 |
| | | | 1 | 646493.29 | 2308828.22 |
| 24 | :55 | 59:02:0101170:55 | н261У | 646435.00 | 2309050.69 |
| | | | н21У | 646434.61 | 2309056.94 |
| | | | н18У | 646425.97 | 2309056.31 |
| | | | н17У | 646389.13 | 2309053.64 |
| | | | н262У | 646389.54 | 2309047.69 |
| | | | н261У | 646435.00 | 2309050.69 |
| 25 | :56 | 59:02:0101170:56 | н41У | 646613.87 | 2308902.07 |
| | | | н42У | 646613.80 | 2308906.18 |
| | | | н198У | 646613.68 | 2308912.99 |
| | | | н197У | 646607.75 | 2308912.92 |
| | | | н39У | 646607.90 | 2308903.82 |
| | | | н40У | 646607.93 | 2308901.91 |
| | | | н41У | 646613.87 | 2308902.07 |
| 26 | :72 | 59:02:0101170:72 | н51У | 646615.37 | 2308972.01 |
| | | | н263У | 646615.64 | 2308977.98 |
| | | | н264У | 646614.96 | 2309009.54 |
| | | | 99 | 646541.30 | 2309009.39 |
| | | | н265У | 646541.47 | 2308995.51 |
| | | | н54У | 646541.77 | 2308983.13 |
| | | | н53У | 646610.31 | 2308984.30 |
| | | | н52У | 646610.32 | 2308972.02 |
| | | | н51У | 646615.37 | 2308972.01 |
| 27 | :73 | 59:02:0101170:73 | н266У | 646621.04 | 2308969.49 |
| | | | н267У | 646621.17 | 2308977.92 |
| | | | н263У | 646615.64 | 2308977.98 |
| | | | н51У | 646615.37 | 2308972.01 |
| | | | н50У | 646615.26 | 2308969.56 |
| | | | н266У | 646621.04 | 2308969.49 |
| 28 | :456 | 59:02:0101170:456 | 106 | 646532.82 | 2308709.33 |
| | | | 107 | 646531.80 | 2308765.04 |
| | | | н269У | 646531.47 | 2308799.35 |
| | | | 108 | 646496.48 | 2308799.17 |
| | | | н270У | 646496.91 | 2308770.92 |
| | | | н271У | 646496.96 | 2308768.08 |
| | | | н272У | 646496.98 | 2308766.79 |
| | | | н273У | 646497.03 | 2308764.14 |
| | | | н274У | 646497.07 | 2308761.74 |
| | | | н275У | 646500.74 | 2308761.67 |

| | | | | | |
|----|------------|-------------------|-------|-----------|------------|
| | | | н276У | 646500.92 | 2308754.97 |
| | | | н277У | 646497.08 | 2308754.87 |
| | | | н278У | 646497.13 | 2308751.20 |
| | | | н279У | 646483.63 | 2308751.07 |
| | | | н280У | 646482.63 | 2308751.04 |
| | | | 109 | 646482.82 | 2308708.67 |
| | | | 106 | 646532.82 | 2308709.33 |
| 29 | :457 | 59:02:0101170:457 | н276У | 646500.92 | 2308754.97 |
| | | | н275У | 646500.74 | 2308761.67 |
| | | | н274У | 646497.07 | 2308761.74 |
| | | | н273У | 646497.03 | 2308764.14 |
| | | | н272У | 646496.98 | 2308766.79 |
| | | | н271У | 646496.96 | 2308768.08 |
| | | | н270У | 646496.91 | 2308770.92 |
| | | | н281У | 646483.36 | 2308771.00 |
| | | | н282У | 646483.03 | 2308760.44 |
| | | | н283У | 646481.31 | 2308760.35 |
| | | | н284У | 646481.34 | 2308756.35 |
| | | | н285У | 646482.63 | 2308756.32 |
| | | | н280У | 646482.63 | 2308751.04 |
| | | | н279У | 646483.63 | 2308751.07 |
| | | | н278У | 646497.13 | 2308751.20 |
| | | | н277У | 646497.08 | 2308754.87 |
| | | | н276У | 646500.92 | 2308754.97 |
| 30 | :589 | 59:02:0101170:589 | н286У | 646587.59 | 2309011.25 |
| | | | н287У | 646595.75 | 2309011.33 |
| | | | н288У | 646595.51 | 2309015.09 |
| | | | н289У | 646591.71 | 2309015.20 |
| | | | н290У | 646587.51 | 2309015.18 |
| | | | н286У | 646587.59 | 2309011.25 |
| 31 | :414 | 59:02:0101170:414 | 57 | 646437.72 | 2309020.19 |
| | | | 58 | 646437.92 | 2309050.58 |
| | | | 48 | 646437.56 | 2309050.58 |
| | | | 98 | 646392.60 | 2309048.71 |
| | | | 105 | 646392.59 | 2309018.83 |
| 32 | :3У1 (УДС) | - | 1 | 646437.31 | 2309056.77 |
| | | | н1 | 646437.31 | 2309066.42 |
| | | | н2У | 646488.85 | 2309068.32 |
| | | | н3У | 646488.84 | 2309068.32 |
| | | | н4У | 646526.72 | 2309068.59 |
| | | | н5У | 646532.28 | 2309068.53 |
| | | | н6У | 646533.14 | 2309067.54 |
| | | | н7У | 646533.18 | 2309076.21 |

| | | | | | |
|----|---------------|---|------|-----------|------------|
| | | | н8У | 646432.57 | 2309073.36 |
| | | | н9У | 646429.59 | 2309073.20 |
| | | | н10У | 646399.27 | 2309072.84 |
| | | | н11У | 646398.80 | 2309075.28 |
| | | | 2 | 646354.16 | 2309071.46 |
| | | | 3 | 646354.65 | 2309061.44 |
| | | | н12У | 646354.91 | 2309056.16 |
| | | | н13У | 646361.69 | 2309056.56 |
| | | | н14У | 646378.93 | 2309057.69 |
| | | | н15У | 646383.42 | 2309057.84 |
| | | | н16У | 646388.82 | 2309058.16 |
| | | | н17У | 646389.13 | 2309053.64 |
| | | | н18У | 646425.97 | 2309056.31 |
| | | | н19У | 646425.62 | 2309062.59 |
| | | | н20У | 646434.10 | 2309063.24 |
| | | | н21У | 646434.61 | 2309056.94 |
| | | | 1 | 646437.31 | 2309056.77 |
| 33 | :3У2 (2 этап) | - | 1 | 646507.17 | 2308972.98 |
| | | | 2 | 646513.17 | 2308973.09 |
| | | | 3 | 646517.51 | 2308973.16 |
| | | | 4 | 646518.52 | 2308972.74 |
| | | | 5 | 646518.89 | 2308972.27 |
| | | | 6 | 646520.45 | 2308970.31 |
| | | | 7 | 646521.74 | 2308966.88 |
| | | | 8 | 646522.44 | 2308964.50 |
| | | | 9 | 646522.59 | 2308961.01 |
| | | | 10 | 646522.70 | 2308955.01 |
| | | | 11 | 646522.91 | 2308948.94 |
| | | | 12 | 646523.08 | 2308942.99 |
| | | | 13 | 646523.28 | 2308936.97 |
| | | | 14 | 646523.66 | 2308926.26 |
| | | | 15 | 646523.83 | 2308920.25 |
| | | | 16 | 646523.99 | 2308914.26 |
| | | | 17 | 646524.16 | 2308908.26 |
| | | | 18 | 646524.31 | 2308902.26 |
| | | | 19 | 646524.49 | 2308896.27 |
| | | | 20 | 646524.51 | 2308895.37 |
| | | | 21 | 646523.82 | 2308892.39 |
| | | | 22 | 646522.87 | 2308890.57 |
| | | | 23 | 646522.36 | 2308889.58 |
| | | | 24 | 646519.35 | 2308889.14 |
| | | | 25 | 646517.49 | 2308889.11 |
| | | | 26 | 646511.50 | 2308888.99 |
| | | | 27 | 646505.47 | 2308888.91 |
| | | | 28 | 646499.52 | 2308888.77 |

| | | | | | |
|----|------------|---|----|-----------|------------|
| | | | 29 | 646493.51 | 2308888.65 |
| | | | 30 | 646487.52 | 2308888.54 |
| | | | 31 | 646482.19 | 2308888.44 |
| | | | 32 | 646477.69 | 2308888.37 |
| | | | 33 | 646474.64 | 2308888.50 |
| | | | 34 | 646474.08 | 2308888.67 |
| | | | 35 | 646468.71 | 2308890.32 |
| | | | 36 | 646468.46 | 2308890.87 |
| | | | 37 | 646468.01 | 2308891.82 |
| | | | 38 | 646467.95 | 2308892.53 |
| | | | 39 | 646467.46 | 2308898.51 |
| | | | 40 | 646466.96 | 2308904.49 |
| | | | 41 | 646466.48 | 2308910.46 |
| | | | 42 | 646466.00 | 2308916.45 |
| | | | 43 | 646465.46 | 2308923.50 |
| | | | 44 | 646464.65 | 2308935.48 |
| | | | 45 | 646464.25 | 2308941.46 |
| | | | 46 | 646463.85 | 2308947.44 |
| | | | 47 | 646463.44 | 2308953.43 |
| | | | 48 | 646463.06 | 2308959.41 |
| | | | 49 | 646462.64 | 2308965.41 |
| | | | 50 | 646462.36 | 2308969.73 |
| | | | 51 | 646462.18 | 2308972.20 |
| | | | 52 | 646465.18 | 2308972.25 |
| | | | 53 | 646471.18 | 2308972.36 |
| | | | 54 | 646477.18 | 2308972.47 |
| | | | 55 | 646483.18 | 2308972.57 |
| | | | 56 | 646489.18 | 2308972.67 |
| | | | 57 | 646495.18 | 2308972.78 |
| | | | 58 | 646501.18 | 2308972.89 |
| 34 | :3У4 (УДС) | - | 1 | 646531.36 | 2308978.42 |
| | | | 2 | 646520.12 | 2308978.12 |
| | | | 3 | 646489.86 | 2308977.30 |
| | | | 4 | 646489.87 | 2308977.51 |
| | | | 5 | 646487.28 | 2308977.24 |
| | | | 6 | 646438.12 | 2308976.28 |
| | | | 7 | 646432.13 | 2308975.18 |
| | | | 8 | 646408.46 | 2308975.10 |
| | | | 9 | 646387.41 | 2308974.32 |
| | | | 10 | 646358.37 | 2308972.77 |
| | | | 11 | 646358.87 | 2308971.63 |
| | | | 12 | 646359.60 | 2308963.49 |
| | | | 13 | 646379.15 | 2308966.52 |
| | | | 14 | 646383.99 | 2308966.77 |
| | | | 15 | 646389.99 | 2308967.08 |

| | | | | | |
|--|--|--|----|-----------|------------|
| | | | 16 | 646395.98 | 2308967.39 |
| | | | 17 | 646401.96 | 2308967.69 |
| | | | 18 | 646407.96 | 2308968.00 |
| | | | 19 | 646413.96 | 2308968.30 |
| | | | 20 | 646419.94 | 2308968.61 |
| | | | 21 | 646425.94 | 2308968.92 |
| | | | 22 | 646431.92 | 2308969.23 |
| | | | 23 | 646437.92 | 2308969.53 |
| | | | 24 | 646443.90 | 2308969.84 |
| | | | 25 | 646449.90 | 2308970.15 |
| | | | 26 | 646455.90 | 2308970.46 |
| | | | 27 | 646459.35 | 2308970.63 |
| | | | 28 | 646461.78 | 2308969.89 |
| | | | 29 | 646462.36 | 2308969.73 |
| | | | 30 | 646462.18 | 2308972.20 |
| | | | 31 | 646465.18 | 2308972.25 |
| | | | 32 | 646471.18 | 2308972.36 |
| | | | 33 | 646477.18 | 2308972.47 |
| | | | 34 | 646483.18 | 2308972.57 |
| | | | 35 | 646489.18 | 2308972.67 |
| | | | 36 | 646495.18 | 2308972.78 |
| | | | 37 | 646501.18 | 2308972.89 |
| | | | 38 | 646507.17 | 2308972.98 |
| | | | 39 | 646513.17 | 2308973.09 |
| | | | 40 | 646517.51 | 2308973.16 |
| | | | 41 | 646518.39 | 2308972.80 |
| | | | 42 | 646518.97 | 2308972.97 |
| | | | 43 | 646518.86 | 2308972.30 |
| | | | 44 | 646518.89 | 2308972.27 |
| | | | 45 | 646520.45 | 2308970.31 |
| | | | 46 | 646521.74 | 2308966.88 |
| | | | 47 | 646522.44 | 2308964.50 |
| | | | 48 | 646522.59 | 2308961.01 |
| | | | 49 | 646522.70 | 2308955.01 |
| | | | 50 | 646522.91 | 2308948.94 |
| | | | 51 | 646523.08 | 2308942.99 |
| | | | 52 | 646523.28 | 2308936.97 |
| | | | 53 | 646523.66 | 2308926.26 |
| | | | 54 | 646523.83 | 2308920.25 |
| | | | 55 | 646523.99 | 2308914.26 |
| | | | 56 | 646524.16 | 2308908.26 |
| | | | 57 | 646524.31 | 2308902.26 |
| | | | 58 | 646524.49 | 2308896.27 |
| | | | 59 | 646524.51 | 2308895.37 |
| | | | 60 | 646523.82 | 2308892.39 |


| | | | | | |
|--|--|--|-----|-----------|------------|
| | | | 61 | 646522.87 | 2308890.57 |
| | | | 62 | 646522.36 | 2308889.58 |
| | | | 63 | 646519.35 | 2308889.14 |
| | | | 64 | 646517.49 | 2308889.11 |
| | | | 65 | 646511.50 | 2308888.99 |
| | | | 66 | 646511.50 | 2308889.04 |
| | | | 67 | 646505.56 | 2308888.91 |
| | | | 68 | 646499.56 | 2308888.79 |
| | | | 69 | 646493.49 | 2308888.61 |
| | | | 70 | 646487.47 | 2308888.53 |
| | | | 71 | 646482.19 | 2308888.44 |
| | | | 72 | 646477.69 | 2308888.37 |
| | | | 73 | 646474.67 | 2308888.64 |
| | | | 74 | 646474.64 | 2308888.50 |
| | | | 75 | 646468.71 | 2308890.32 |
| | | | 76 | 646468.01 | 2308891.82 |
| | | | 77 | 646468.47 | 2308878.16 |
| | | | 78 | 646482.53 | 2308877.95 |
| | | | 79 | 646529.21 | 2308880.38 |
| | | | 80 | 646531.47 | 2308799.35 |
| | | | 81 | 646531.80 | 2308765.04 |
| | | | 82 | 646532.05 | 2308751.56 |
| | | | 83 | 646532.82 | 2308709.33 |
| | | | 84 | 646482.82 | 2308708.67 |
| | | | 85 | 646482.63 | 2308751.04 |
| | | | 86 | 646482.63 | 2308751.12 |
| | | | 87 | 646482.63 | 2308756.32 |
| | | | 88 | 646481.34 | 2308756.35 |
| | | | 89 | 646481.31 | 2308760.35 |
| | | | 90 | 646483.03 | 2308760.44 |
| | | | 91 | 646483.36 | 2308771.00 |
| | | | 92 | 646453.70 | 2308770.65 |
| | | | 93 | 646432.59 | 2308773.86 |
| | | | 94 | 646415.11 | 2308781.02 |
| | | | 95 | 646411.63 | 2308776.27 |
| | | | 96 | 646388.45 | 2308776.27 |
| | | | 97 | 646370.95 | 2308778.39 |
| | | | 98 | 646371.57 | 2308768.87 |
| | | | 99 | 646383.94 | 2308770.84 |
| | | | 100 | 646420.23 | 2308771.89 |
| | | | 101 | 646443.67 | 2308761.86 |
| | | | 102 | 646466.62 | 2308758.47 |
| | | | 103 | 646473.39 | 2308755.57 |
| | | | 104 | 646476.12 | 2308750.11 |
| | | | 105 | 646478.27 | 2308675.30 |

| | | | | | |
|----|-----|------------------|-----|-----------|------------|
| | | | 106 | 646483.65 | 2308675.46 |
| | | | 107 | 646481.73 | 2308704.52 |
| | | | 108 | 646545.21 | 2308705.42 |
| | | | 109 | 646561.40 | 2308678.48 |
| | | | 110 | 646564.68 | 2308678.72 |
| | | | 111 | 646561.18 | 2308684.89 |
| | | | 112 | 646549.28 | 2308705.42 |
| | | | 113 | 646539.00 | 2308717.18 |
| | | | 114 | 646538.06 | 2308717.19 |
| | | | 115 | 646537.27 | 2308764.96 |
| | | | 116 | 646539.72 | 2308816.03 |
| | | | 117 | 646537.14 | 2308831.71 |
| | | | 118 | 646537.00 | 2308864.64 |
| | | | 119 | 646536.72 | 2308870.83 |
| | | | 120 | 646535.90 | 2308904.11 |
| | | | 121 | 646535.66 | 2308950.09 |
| | | | 122 | 646533.36 | 2308950.08 |
| | | | 1 | 646531.36 | 2308978.42 |
| | | | 123 | 646524.52 | 2308888.07 |
| | | | 124 | 646524.48 | 2308887.07 |
| | | | 125 | 646525.48 | 2308887.04 |
| | | | 126 | 646525.52 | 2308888.04 |
| | | | 123 | 646524.52 | 2308888.07 |
| 35 | :17 | 59:02:0101170:17 | 1 | 646388.45 | 2308776.27 |
| | | | 2 | 646411.63 | 2308776.27 |
| | | | 3 | 646415.11 | 2308781.02 |
| | | | 4 | 646414.06 | 2308837.64 |
| | | | 5 | 646413.89 | 2308846.69 |
| | | | 6 | 646410.14 | 2308851.84 |
| | | | 7 | 646406.41 | 2308856.53 |
| | | | 8 | 646394.97 | 2308864.77 |
| | | | 9 | 646378.62 | 2308864.07 |
| | | | 10 | 646383.48 | 2308776.87 |
| | | | 1 | 646388.45 | 2308776.27 |

4. КАТАЛОГ КООРДИНАТ ГРАНИЦ КРАСНЫХ ЛИНИЙ

| Номер точки п/п | X | Y |
|-----------------|-----------|------------|
| 1 | 646387.85 | 2308671.25 |

| | | |
|----|-----------|------------|
| 2 | 646483.65 | 2308675.46 |
| 3 | 646483.65 | 2308675.46 |
| 4 | 646554.32 | 2308678.58 |
| 5 | 646562.47 | 2308678.43 |
| 6 | 646583.19 | 2308679.77 |
| 7 | 646619.36 | 2308679.35 |
| 8 | 646636.45 | 2308682.27 |
| 9 | 646635.64 | 2308716.76 |
| 10 | 646634.03 | 2308819.86 |
| 11 | 646633.32 | 2308834.37 |
| 12 | 646629.21 | 2309072.87 |
| 13 | 646605.62 | 2309073.01 |
| 14 | 646558.11 | 2309073.58 |
| 15 | 646551.70 | 2309073.93 |
| 16 | 646532.28 | 2309068.53 |
| 17 | 646526.72 | 2309068.59 |
| 18 | 646488.85 | 2309068.32 |
| 19 | 646437.31 | 2309066.42 |
| 20 | 646438.18 | 2309057.84 |
| 21 | 646434.61 | 2309056.94 |
| 22 | 646425.97 | 2309056.31 |
| 23 | 646389.13 | 2309053.64 |
| 24 | 646388.82 | 2309058.16 |
| 25 | 646383.42 | 2309057.84 |
| 26 | 646378.93 | 2309057.69 |
| 27 | 646361.69 | 2309056.56 |
| 28 | 646354.91 | 2309056.16 |
| 29 | 646356.69 | 2309017.73 |
| 30 | 646358.37 | 2308972.77 |
| 31 | 646358.87 | 2308971.63 |
| 32 | 646359.60 | 2308963.49 |
| 33 | 646368.54 | 2308963.79 |
| 34 | 646371.34 | 2308905.83 |
| 35 | 646371.66 | 2308892.68 |
| 36 | 646370.47 | 2308892.54 |
| 37 | 646370.59 | 2308887.23 |
| 38 | 646371.94 | 2308887.16 |
| 39 | 646372.14 | 2308880.05 |
| 40 | 646387.85 | 2308671.25 |

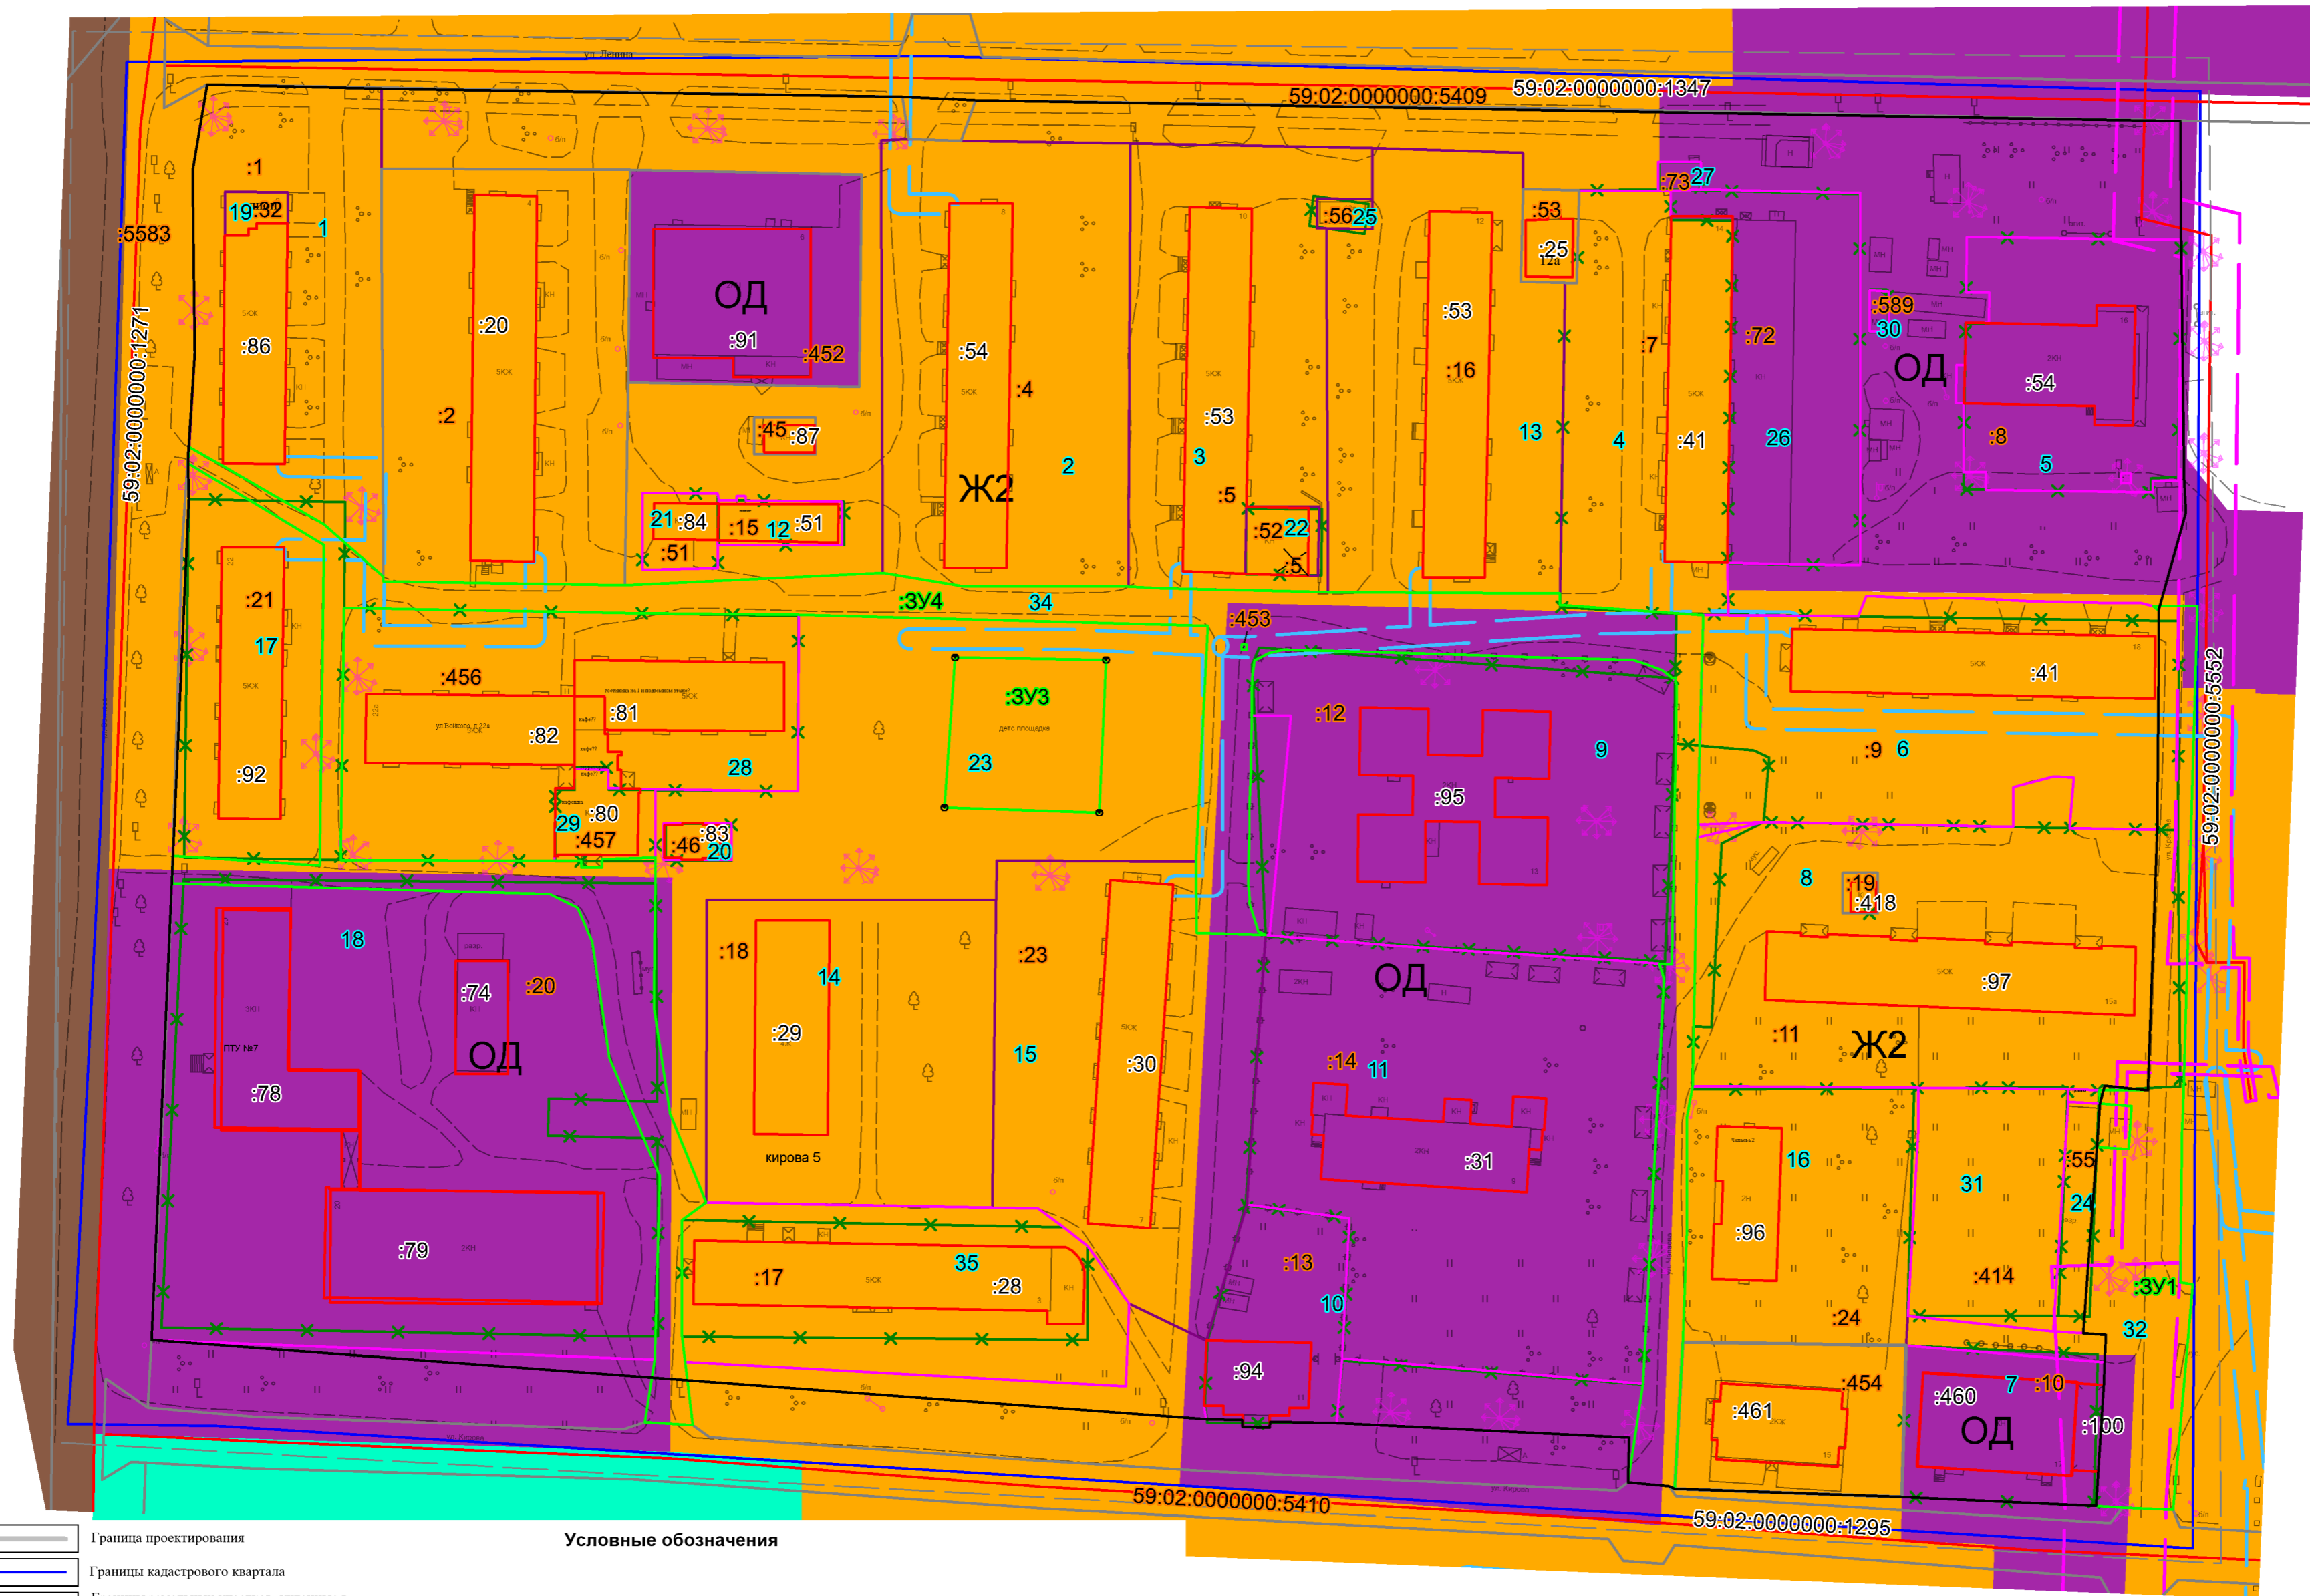

| | |
|--|--|
| | Граница проектирования |
| | Границы кадастрового квартала |
| | Границы земельных участков, учтенные в Едином государственном реестре недвижимости |
| | Существующие здания и сооружения, по сведениям геодезической съемки |
| | Существующие здания и сооружения по сведениям ЕГРН |
| | Ограждения металлические высотой более 1м |
| | Ограждения деревянные |
| | Ограждения проволочные |
| | Условный номер части образуемого земельного участка |
| | Условный номер образуемого земельного участка |
| | Границы земельных участков предлагаемых к перераспределению |
| | Границы образуемых земельных участков |
| | Красные линии проектируемые |
| | Изменяемые границы земельных участков |
| | Границы уточняемых земельных участков |

Условные обозначения

| | |
|---|---|
| | Кадастровый номер объекта капитального строительства |
| | Условный кадастровый номер земельного участка |
| | Номер земельного участка в экспликации изменяемых и образуемых земельных участков |
| Инженерная инфраструктура | |
| | линии электропередач |
| | Границы газопровода |
| Границы территориальных зон | |
| | Многофункциональная общественно-деловая зона (ОД) |
| | Зона застройки малоэтажными и среднеэтажными многоквартирными жилыми домами (Ж2) |
| Границы зон с особым использованием территории | |
| | Охранная зона газопровода |
| | Охранная зона линий электропередач |

| | | | | | |
|---|-----------------|--------|--------|---------|------|
| 00/ПУ/63-0101150-2023-ПМТ | | | | | |
| ПРОЕКТ МЕЖЕВАНИЯ ТЕРРИТОРИИ кадастрового квартала 59:02:0101170 в г. Александровск «Александровского муниципального округа» Пермского края | | | | | |
| Изм. | Колич. | Лист | Недок. | Подпись | Дата |
| Руководитель | Е.В. Гивчак | | | | |
| ГИП | В.В. Кобелева | | | | |
| Исполнитель | Е.С. Котлячкова | | | | |
| Проект межевания территории | | | | | |
| | | Стадия | Лист | Листов | |
| | | ПМТ | 1 | 1 | |
| Чертеж изменяемых и образуемых границ 1:1000 | | | | | |
| ГБУ "ЦТИ ПК" | | | | | |

